

А К Т № 103
от «11» декабря 2017 г.
государственной историко-культурной экспертизы
выявленного объекта культурного (археологического) наследия
«поселение Тихая I»

Наименование объекта: «поселение Тихая I»

Местоположение: Россия, Чукотский автономный округ, Анадырский район, мыс Безымянный, бухта Тихая.

Дата начала и дата окончания проведения экспертизы:

Начало экспертизы — 17 августа 2017 г.

Окончание экспертизы — 11 декабря 2017 г.

Заказчик экспертизы: Департамент образования, культуры и спорта Чукотского автономного округа. 689000, Чукотский автономный округ, г. Анадырь, ул. Беринга, 7. ИНН 8709012032/КПП 870901001
Начальник Департамента – Андрей Геннадьевич Боленков

Место проведения экспертизы: Россия, Чукотский автономный округ, Анадырский район, мыс Безымянный, бухта Тихая, г. Анадырь, Амурская область, г. Благовещенск.

Эксперт: Волков Денис Павлович.

Сведения об эксперте:

Образование — *высшее (Благовещенский государственный педагогический университет, 2003 г.).*

Специальность — *учитель истории по специальности «История».*

Стаж работы по профилю экспертной деятельности — *11 лет.*

Место работы и должность — ГАУ «ЦСН Амурской области»,
директор

Реквизиты аттестации — аттестован Приказом Министерства культуры Российской Федерации № 2192 от 26.09.2016 г.

Профиль экспертной деятельности:

- выявленные объекты культурного наследия в целях обоснования целесообразности включения данных объектов в реестр;
- документы, обосновывающие включение объектов культурного наследия в реестр;
- документы, обосновывающие исключение объектов культурного наследия из реестра;
- земли, подлежащие воздействию земляных, строительных, мелиоративных, хозяйственных работ, предусмотренных статьей 25 Лесного кодекса Российской Федерации работ по использованию лесов (за исключением работ, указанных в пунктах 3, 4 и 7 части 1 статьи 25 Лесного кодекса Российской Федерации) и иных работ, в случае, если орган охраны объектов культурного наследия не имеет данных об отсутствии на указанных землях объектов культурного наследия, включенных в реестр, выявленных объектов культурного наследия, либо объектов, обладающих признаками объекта культурного наследия;
- документация, за исключением научных отчетов о выполненных археологических полевых работах, содержащая результаты исследований, в соответствии с которыми определяется наличие или отсутствие объектов, обладающих признаками объекта культурного наследия, на земельных участках, подлежащих воздействию земляных, строительных, мелиоративных, хозяйственных работ, работ по использованию лесов и иных работ;
- документация или разделы документации, обосновывающие меры по обеспечению сохранности объекта культурного наследия, включенного в реестр, выявленного объекта культурного наследия, либо объекта,

обладающего признаками объекта культурного наследия, при проведении земляных, мелиоративных, хозяйственных работ, указанных в настоящей статье работ по использованию лесов и иных работ в границах территории объекта культурного наследия, либо на земельном участке, непосредственно связанном с земельным участком в границах территории объекта культурного наследия.

Информация о том, что, в соответствии с законодательством Российской Федерации, эксперт несет ответственность за достоверность сведений, изложенных в заключении:

Эксперт предупрежден об ответственности за достоверность сведений, изложенных в заключение экспертизы в соответствии с Положением о государственной историко-культурной экспертизе, утвержденным постановлением Правительства Российской Федерации от 15.07.2009 г. № 569, а также со ст. 307 Уголовного Кодекса Российской Федерации.

Отношение к заказчику работ:

эксперт Волков Д.П.

— не имеет родственных связей с заказчиком (его должностными лицами, работниками);

— не состоит в трудовых отношениях с заказчиком;

— не имеет долговых или иных имущественных обязательств перед заказчиком;

— не владеет ценными бумагами, акциями (долями участия, паями в уставных капиталах) заказчика;

— не заинтересован в результатах исследований и решений, вытекающих из настоящего экспертного заключения, с целью получения выгоды в виде денег, ценностей, иного имущества, услуг имущественного характера или имущественных прав для себя или третьих лиц.

Основания проведения государственной историко-культурной экспертизы:

— Федеральный закон № 73-ФЗ «Об объектах культурного наследия (памятниках истории и культуры) народов Российской Федерации» от 25.06.2002 г. (редакция от 09.03.2016 г.).

— Положение о государственной историко-культурной экспертизе (утвержденное Постановлением Правительства Российской Федерации от 15.07.2009 г. № 569).

— Постановление Правительства РФ № 127 от 20.02.2014 г. «Об утверждении Правил выдачи, приостановления и прекращения действия разрешений (открытых листов) на право проведения работ по выявлению и изучению объектов археологического наследия».

— Положение о производстве археологических полевых работ (археологических раскопок и разведок) и составления отчетной научной документации. Утверждено постановлением Бюро Отделения историко-филологических наук РАН от 27.11.2013 г. № 85.

Цель экспертизы:

Обоснование включения (либо отказа во включении) в Единый государственный реестр объектов культурного наследия (памятников истории и культуры) народов Российской Федерации выявленного объекта культурного (археологического) наследия «поселение Тихая I».

Объект экспертизы:

– выявленный объект культурного (археологического наследия) «поселение Тихая I»

Перечень документов, представленных на экспертизу:

– Приказ от 28.12.2005 №232 Департамента культуры, молодежи, спорта, туризма и информационной политики Чукотского автономного

округа «Об утверждении списка выявленных объектов культурного наследия в Иультинском и Анадырском районах», на 2-х листах;

– Учетное дело на объект культурного (археологического) наследия «поселение Тихая I» включающее в себя:

- карта обследования памятника археологии в 2017 году в том числе схема расположения объекта на местности; архивные сведения по объекту; инструментальный план ОАН; фото общего вида; фото фрагментов; схема расположения ОАН на кадастровых картах;
- общие сведения об объекте культурного наследия;
- описание границ территории объекта культурного наследия;
- справка о современном адресе объекта культурного наследия;
- таблицу координат поворотных точек границы территории объекта культурного наследия;
- предмет охраны объекта культурного наследия.

– Приказ от 31.10.2017 г №10-21/597 Департамента образования, культуры и спорта Чукотского автономного округа «Об утверждении границ территории и правового режима выявленных объектов культурного (археологического) наследия, расположенных на территории Анадырского района Чукотского автономного округа».

Сведения об обстоятельствах, повлиявших на процесс проведения и результаты экспертизы:

Обстоятельства, повлиявшие на процесс проведения и результаты экспертизы, отсутствуют.

Сведения о проведенных исследованиях с указанием примененных методов, объема и характера выполненных работ:

– выполнен анализ действующей нормативно-правовой базы в сфере охраны и сохранения объектов историко-культурного наследия;

- выполнен сравнительный анализ документов и материалов, полученных для проведения экспертизы по объекту с формированием выводов;
- выполнен анализ соответствия представленной документации требованиям современного законодательства в сфере охраны памятников;
- оформлены результаты государственной историко-культурной экспертизы в форме настоящего Акта.

В ходе исследования эксперт, стремился к достижению научной обоснованности, объективности и законности. Основным принципом научного исследования явилось соблюдение презумпции сохранности объекта культурного наследия при любой намеченной хозяйственной деятельности. Принцип соблюдения требований безопасности в отношении объекта культурного наследия дополняется требованиями достоверности и полноты информации, которая легла в основу выводов эксперта.

При подготовке настоящего экспертного заключения исследована вся научная и техническая документация, представленная на экспертизу и полученная экспертом в ходе работ самостоятельно. Изучены архивные материалы, научная литература и фондовые источники по состоянию на 2017 год, касающиеся объекта исследования. Имеющихся материалов достаточно для выводов и заключения по предмету экспертизы.

Экспертом применялся сравнительный объективно-ориентированный системный анализ, с учетом принципа историзма, при подробном изучении всех документальных и материальных данных, полученных по объекту экспертизы. Окончательный результат оформлен в форме Акта государственной историко-культурной экспертизы.

Факты и сведения, выявленные и установленные в результате проведенных исследований:

Общие сведения по объекту экспертизы

Древнее поселение **Тихая I** было обнаружено археологической экспедицией СМУ (СВГУ) под руководством А.А. Орехова в 1991 г. Поселение располагается на вершине первой морской террасы высотой 4 м на выступе мыса Безымянный. Исследователь отмечает, что выявленные жилища располагаются бессистемно. В 1991 г. в межжилищном пространстве был заложен шурф (**Приложение №2 к Акту ГИКЭ**).

Остатки древних жилищ, полуземляночного типа, были зафиксированы на поверхности террасы округлыми западинами диаметром 6-8 м с приподнятыми на 0,2-0,3 м бортами. У жилищ группируются «мясные ямы» диаметром 1,5-5 м и глубиной 0,7-0,9 м. Всего зафиксировано 11 жилищ и 7 кладовых для хранения мяса тюленей, «мясных» ям (**Приложение №2 к Акту ГИКЭ**).

Культурный слой, исследованный в 1991 году - темно-коричневая супесь, содержащая угли, кости и артефакты. Слой зафиксирован в шурфе на глубине 0,55 м. Обнаруженные два скребка овальной формы, изготовленные из продольно расщепленных галек с сохранением галечной корки на одной стороне. Рабочий край их обработан с одной стороны ретушью и залощен от длительного употребления [Орехов, 1992].

Древнее поселение **Тихая I**, также как и рядом расположенное поселение **Тонкий I**, по мнению исследователя, связано, вероятно, с миграцией жителей поселения Канчалан к открытой воде в осенний период для охоты на тюленей. Полученная в результате исследований коллекция предметов хранится в фондах СМУ [Там же].

Памятник датирован поздним периодом развития Канчаланской культуры около 5-12 вв. н.э (**Приложение №2 к Акту ГИКЭ**).

В 2005 году памятник был включен в список выявленных объектов культурного наследия и принят на государственную охрану (**Приложение №1 к Акту ГИКЭ**).

Поселение расположено в 8,6 км северо-западнее г. Анадырь на вершине первой морской водно-ледниковой террасы у мыса Безымянного (**Приложение №2 к Акту ГИКЭ**).

В 2017 году памятник обследован отрядом ГАУ «Центра по сохранению историко-культурного наследия Амурской области» под руководством Д.П. Волкова. Отрядом произведено фотографирование, выполнен инструментальный план (при помощи тахеометра Topcon GTS - 236N ГР №21522-05, свидетельство о поверке № 02, действительно до 16.01.2018 г.), сняты точные географические координаты (прибором EPOCH 10), изучено техническое состояние объекта археологии.

Памятник расположен на вершине мыса, выступающего в Анадырский лиман в юго-западном направлении, образуя бухту Тихая. Высота мыса в районе расположения ОАН – 4,5 м относительно современного уровня моря (на момент съемки) и 6,5 м в Балтийской системе высот. Мыс покрыт густой травянистой растительностью. На поверхности мыса фиксируются 20 округлых западин, имеющие следующие характеристики:

№	Размеры в метрах	Глубина в метрах
1	4,4x3,1	0,5
2	3,3x3,2	0,3
3	3,1x3	0,4
4	4x2,8	0,3
5	3,1x3	0,2
6	2,4x1,8	0,2
7	3,8x2,8	0,4
8	3,7x3,3	0,6

9	3,6x3,4	0,2
10	3,6x2,4	0,4
11	4x3,7	0,5
12	2,7x2,4	0,2
13	4,8x4,7	0,3
14	4,9x4,7	0,4
15	3x2,2	0,2
16	6,2x5,4	0,3
17	4,9x3,8	0,4
18	5,1x4,4	0,2
19	5,8x3,9	0,3
20	4,4x3,4	0,2

Подъемный археологический материал на поверхности памятника не фиксируется (**Приложение №2 к Акту ГИКЭ**)..

С учетом особенностей рельефа местности, расположению западин, определены границы памятника.

Граница территории ОАН на поверхности не фиксируется и представлена прямыми линиями, проведенными между угловыми точками:

- с северо-запада на юго-восток, от точки 1 до точки 2 (L-8,7 м) по кромке берегового обрыва (точки 1-2);

- далее без изменения направления на юго-восток до точки 3 (L-7,5 м) по кромке берегового обрыва (точки 2-3);

- далее без изменения направления на юго-восток до точки 4 (L-12,8 м) по кромке берегового обрыва (точки 3-4);

- далее, с изменением направления на юг до точки 5 (L-4,1 м) по кромке берегового обрыва (точки 4-5);

- далее, с изменением направления на юго-восток до точки 6 (L-12,6 м) по кромке берегового обрыва (точки 5-6);

- далее, с изменением направления на восток до точки 7 (L-7,1 м) по кромке берегового обрыва (точки 6-7);
- далее, без изменения направления на восток до точки 8 (L-4,3 м) по кромке берегового обрыва (точки 7-8);
- далее, с изменением направления на юго-восток до точки 9 (L-9,9 м) по поверхности мыса (точки 8-9);
- далее, с изменением направления на запад до точки 10 (L-2,4 м) по кромке берегового обрыва (точки 9-10);
- далее, с изменением направления на юго-запад до точки 11 (L-4,8 м) по кромке берегового обрыва (точки 10-11);
- далее, без изменения направления на юго-запад до точки 12 (L-6,2 м) по кромке берегового обрыва (точки 11-12);
- далее, без изменения направления на юго-запад до точки 13 (L-17,3 м) по кромке берегового обрыва (точки 12-13);
- далее, с изменением направления на запад до точки 14 (L-1,9 м) по кромке берегового обрыва (точки 13-14);
- далее, с изменением направления на северо-запад до точки 15 (L-2,8 м) по кромке берегового обрыва (точки 14-15);
- далее, с изменением направления на запад до точки 16 (L-8,6 м) по кромке берегового обрыва (точки 15-16);
- далее, без изменения направления на запад до точки 17 (L-11,4 м) по кромке берегового обрыва (точки 16-17);
- далее, с изменением направления на северо-запад до точки 18 (L-8,9 м) по кромке берегового обрыва (точки 17-18);
- далее, без изменения направления на северо-запад до точки 19 (L-6,2 м) по кромке берегового обрыва (точки 18-19);
- далее, без изменения направления на северо-запад до точки 20 (L-15,2 м) по кромке берегового обрыва (точки 19-20);
- далее, без изменения направления на северо-запад до точки 21 (L-2,6 м) по кромке берегового обрыва (точки 20-21);

- далее, с изменением направления на север до точки 22 (L-3 м) по кромке берегового обрыва (точки 21-22);

- далее, без изменения направления на север до точки 23 (L-11,5 м) по кромке берегового обрыва (точки 22-23);

- далее, с изменением направления на северо-восток до точки 24 (L-5,2 м) по кромке берегового обрыва (точки 23-24);

- далее, без изменения направления на северо-восток до точки 1 (L-8 м) по кромке берегового обрыва (точки 24-1).

Территория объекта культурного наследия расположена на землях не разграниченной государственной собственности в границах кадастрового квартала 87:04:010003.

Общая площадь территории объекта культурного (археологического) наследия федерального значения «поселение Тихая I» составляет 1914 м² (Приложение №2 к Акту ГИКЭ).

**Координаты характерных (поворотных) точек
границ территории объекта культурного наследия**

Обозначение (номер) характерной точки	Координаты характерных точек во Всемирной геодезической системе координат (WGS-84)		Координаты характерных точек в местной системе координат (МСК-87)	
	Северной широты	Восточной долготы	X	Y
1.	64 ⁰ 48' 16.05"	177 ⁰ 25' 29.74"	984070,79	6545180,70
2.	64 ⁰ 48' 15.90"	177 ⁰ 25' 30.30"	984066,58	6545188,28
3.	64 ⁰ 48' 15.75"	177 ⁰ 25' 30.73"	984062,17	6545194,19
4.	64 ⁰ 48' 15.57"	177 ⁰ 25' 31.61"	984057,13	6545206,03
5.	64 ⁰ 48' 15.44"	177 ⁰ 25' 31.69"	984053,18	6545207,26
6.	64 ⁰ 48' 15.17"	177 ⁰ 25' 32.41"	984045,27	6545217,17
7.	64 ⁰ 48' 15.14"	177 ⁰ 25' 32.94"	984044,71	6545224,24
8.	64 ⁰ 48' 15.16"	177 ⁰ 25' 33.26"	984045,46	6545228,43
9.	64 ⁰ 48' 14.86"	177 ⁰ 25' 33.54"	984036,38	6545232,52
10.	64 ⁰ 48' 14.84"	177 ⁰ 25' 33.36"	984035,61	6545230,17
11.	64 ⁰ 48' 14.71"	177 ⁰ 25' 33.16"	984031,47	6545227,76

12.	64 ⁰ 48' 14.52"	177 ⁰ 25' 32.96"	984025,44	6545225,37
13.	64 ⁰ 48' 14.20"	177 ⁰ 25' 31.90"	984014,88	6545211,88
14.	64 ⁰ 48' 14.19"	177 ⁰ 25' 31.76"	984014,57	6545210,03
15.	64 ⁰ 48' 14.23"	177 ⁰ 25' 31.57"	984015,67	6545207,47
16.	64 ⁰ 48' 14.29"	177 ⁰ 25' 30.94"	984017,07	6545199,07
17.	64 ⁰ 48' 14.47"	177 ⁰ 25' 30.18"	984022,16	6545188,80
18.	64 ⁰ 48' 14.72"	177 ⁰ 25' 29.85"	984029,75	6545184,07
19.	64 ⁰ 48' 14.91"	177 ⁰ 25' 29.71"	984035,58	6545181,91
20.	64 ⁰ 48' 15.35"	177 ⁰ 25' 29.18"	984048,83	6545174,31
21.	64 ⁰ 48' 15.40"	177 ⁰ 25' 29.02"	984050,29	6545172,14
22.	64 ⁰ 48' 15.49"	177 ⁰ 25' 29.05""	984053,09	6545172,41
23.	64 ⁰ 48' 15.86"	177 ⁰ 25' 28.89"	984064,48	6545169,77
24.	64 ⁰ 48' 15.98"	177 ⁰ 25' 29.16"	984068,32	6545173,16

В дальнейшем при камеральной обработке полученных данных установлено что, геометрический центр памятника, обозначенный условной точкой с географической координатой N 64° 48' 14.27" E 177° 25' 28.87" расположен в 1,6 км к юго-западу от тригонопункта с отметкой 64 и координатой N 64° 48' 47.93" E 177° 27' 02.85", и в 13,7 км к северо-западу от северо-западного въезда в пос. Угольные Копи с координатой N 64° 45' 49.26" E 177° 41' 52.74"

На основании этого изготовлена схема расположения археологического объекта на местности – ситуационный план (**Приложение №2 к Акту ГИКЭ**).

По итогам произведенного археологического исследования 2017 г. установлено, что археологический объект «поселение Тихая I» в целом находится в хорошем состоянии. Культурный слой, несущий в себе следы жизнедеятельности древнего человека скрыт под толщей грунтовых напластований. Техническое состояние памятника определено как хорошее.

Предмет охраны:

1. Территория ОАН в пределах утвержденных границ на общей площади 1914 м².

Поворотные точки границы территории ОАН:

Обозначение (номер) характерной точки	Координаты характерных точек во Всемирной геодезической системе координат (WGS-84)		Координаты характерных точек в местной системе координат (МСК-87)	
	Северной широты	Восточной долготы	X	Y
1.	64 ⁰ 48' 16.05"	177 ⁰ 25' 29.74"	984070,79	6545180,70
2.	64 ⁰ 48' 15.90"	177 ⁰ 25' 30.30"	984066,58	6545188,28
3.	64 ⁰ 48' 15.75"	177 ⁰ 25' 30.73"	984062,17	6545194,19
4.	64 ⁰ 48' 15.57"	177 ⁰ 25' 31.61"	984057,13	6545206,03
5.	64 ⁰ 48' 15.44"	177 ⁰ 25' 31.69"	984053,18	6545207,26
6.	64 ⁰ 48' 15.17"	177 ⁰ 25' 32.41"	984045,27	6545217,17
7.	64 ⁰ 48' 15.14"	177 ⁰ 25' 32.94"	984044,71	6545224,24
8.	64 ⁰ 48' 15.16"	177 ⁰ 25' 33.26"	984045,46	6545228,43
9.	64 ⁰ 48' 14.86"	177 ⁰ 25' 33.54"	984036,38	6545232,52
10.	64 ⁰ 48' 14.84"	177 ⁰ 25' 33.36"	984035,61	6545230,17
11.	64 ⁰ 48' 14.71"	177 ⁰ 25' 33.16"	984031,47	6545227,76
12.	64 ⁰ 48' 14.52"	177 ⁰ 25' 32.96"	984025,44	6545225,37
13.	64 ⁰ 48' 14.20"	177 ⁰ 25' 31.90"	984014,88	6545211,88
14.	64 ⁰ 48' 14.19"	177 ⁰ 25' 31.76"	984014,57	6545210,03
15.	64 ⁰ 48' 14.23"	177 ⁰ 25' 31.57"	984015,67	6545207,47
16.	64 ⁰ 48' 14.29"	177 ⁰ 25' 30.94"	984017,07	6545199,07
17.	64 ⁰ 48' 14.47"	177 ⁰ 25' 30.18"	984022,16	6545188,80
18.	64 ⁰ 48' 14.72"	177 ⁰ 25' 29.85"	984029,75	6545184,07
19.	64 ⁰ 48' 14.91"	177 ⁰ 25' 29.71"	984035,58	6545181,91
20.	64 ⁰ 48' 15.35"	177 ⁰ 25' 29.18"	984048,83	6545174,31
21.	64 ⁰ 48' 15.40"	177 ⁰ 25' 29.02"	984050,29	6545172,14
22.	64 ⁰ 48' 15.49"	177 ⁰ 25' 29.05"	984053,09	6545172,41
23.	64 ⁰ 48' 15.86"	177 ⁰ 25' 28.89"	984064,48	6545169,77
24.	64 ⁰ 48' 15.98"	177 ⁰ 25' 29.16"	984068,32	6545173,16

2. Археологические недвижимые и движимые объекты, содержащиеся на современной дневной поверхности ОАН, в составе грунтовых напластований (конструкции и сооружения, антропологические и

остеологические материалы, археологические предметы, следы жизнедеятельности древнего человека).

3. Видимые на поверхности сооружения в виде котлованов жилищ и объектов хозяйственного назначения.

4. Ландшафтно-пространственное и видовое восприятие участка в границах территории ОАН.

5. Земельный участок, содержащий культурный слой площадью 1914 м² (**Приложение №2 к Акту ГИКЭ**).

Приказом от 31.10.2017 г №10-21/597 Департамента образования, культуры и спорта Чукотского автономного округа «Об утверждении границ территории и правового режима выявленных объектов культурного (археологического) наследия, расположенных на территории Анадырского района Чукотского автономного округа», утверждены границы территории и правовой режим объекта «поселение Тихая I» (**Приложение №3 к Акту ГИКЭ**).

1. Орехов А.А. Отчет об археологической разведке и исследовании в районе м. Тонкого Анадырского района Магаданской области в 1991 г. (16244).

2. Орехов А.А. Северная Пацифика в голоцене (проблемы приморской адаптации. Автореферат диссертации доктора исторических наук. СПб, 2001.

3. Орехов А.А. Сезонное поселение на мысе Тонком – новый археологический памятник побережья Анадырского лимана // VI Арсеньевские чтения. Тез. докладов регион. Научной конференции по проблемам истории, археологии и краеведения. Уссурийск, 1992.

Заключение (обоснование вывода) экспертизы:

Представленные для проведения экспертизы материалы, многочисленные исторические источники и литература, используемые в ходе экспертизы, а также сведения полученные экспертом в ходе полевых работ на объекте экспертизы, позволяют сделать вывод о том, что выявленный объект

культурного (археологического) наследия «поселение Тихая I» является уникальным памятником древнего прошлого человечества на территории Российской Федерации.

Определены точные границы объекта с обозначением характерных поворотных точек в мировой системе (WGS-84) и местной системе координат (МСК-87), дано их детальное описание, что достаточно для внесения сведений в ГКН сведений о территориях объектов культурного наследия.

Постановка вопроса о возможности включения в Единый государственный реестр объектов культурного наследия (памятников истории и культуры) народов Российской Федерации объекта культурного (археологического) наследия «поселение Тихая I» **правомочна**. Историческая и культурная ценность данного объекта доказана и очень высока. Согласно ст. 4 Федерального закона №73-ФЗ «Об объектах культурного наследия (памятниках истории и культуры) народов Российской Федерации от 25.06.2002 г. объекты археологического наследия относятся к категории объектов культурного наследия федерального значения.

Наименование объекта: **«поселение Тихая I»**

Датировка: **Раннее средневековье (V – XII вв. н.э.)**

Местонахождение: **Чукотский автономный округ, Анадырский район, мыс Безымянный, бухта Тихая, геометрический центр памятника, обозначенный условной точкой с географической координатой N 64° 48' 49.53" E 177° 24' 46.62" расположен в 1,8 км к западу от тригонопункта с отметкой 64 и координатой N 64° 48' 47.93" E 177° 27' 02.85", и в 14,6 км к северо-западу от северо-западного въезда в пос. Угольные Копи с координатой N 64° 45 '49.26" E 177° 41' 52.74".**

Выводы экспертизы:

1. Включение выявленного объекта культурного (археологического) наследия «поселение Тихая I» в Единый государственный реестр объектов

культурного наследия (памятников истории и культуры) народов Российской Федерации **ОБОСНОВАНО** в связи с наличием высокой историко-культурной ценностью объекта. Рекомендуемая категория – объект культурного наследия федерального значения.

2. Эксперт рекомендует к утверждению следующие особенности объекта культурного (археологического) наследия «поселение Тихая I» в качестве предмета охраны:

1. Территория ОАН в пределах утвержденных границ на общей площади 1914 м².

Поворотные точки границы территории ОАН:

Обозначение (номер) характерной точки	Координаты характерных точек во Всемирной геодезической системе координат (WGS-84)		Координаты характерных точек в местной системе координат (МСК-87)	
	Северной широты	Восточной долготы	X	Y
1.	64 ⁰ 48' 16.05"	177 ⁰ 25' 29.74"	984070,79	6545180,70
2.	64 ⁰ 48' 15.90"	177 ⁰ 25' 30.30"	984066,58	6545188,28
3.	64 ⁰ 48' 15.75"	177 ⁰ 25' 30.73"	984062,17	6545194,19
4.	64 ⁰ 48' 15.57"	177 ⁰ 25' 31.61"	984057,13	6545206,03
5.	64 ⁰ 48' 15.44"	177 ⁰ 25' 31.69"	984053,18	6545207,26
6.	64 ⁰ 48' 15.17"	177 ⁰ 25' 32.41"	984045,27	6545217,17
7.	64 ⁰ 48' 15.14"	177 ⁰ 25' 32.94"	984044,71	6545224,24
8.	64 ⁰ 48' 15.16"	177 ⁰ 25' 33.26"	984045,46	6545228,43
9.	64 ⁰ 48' 14.86"	177 ⁰ 25' 33.54"	984036,38	6545232,52
10.	64 ⁰ 48' 14.84"	177 ⁰ 25' 33.36"	984035,61	6545230,17
11.	64 ⁰ 48' 14.71"	177 ⁰ 25' 33.16"	984031,47	6545227,76
12.	64 ⁰ 48' 14.52"	177 ⁰ 25' 32.96"	984025,44	6545225,37
13.	64 ⁰ 48' 14.20"	177 ⁰ 25' 31.90"	984014,88	6545211,88
14.	64 ⁰ 48' 14.19"	177 ⁰ 25' 31.76"	984014,57	6545210,03
15.	64 ⁰ 48' 14.23"	177 ⁰ 25' 31.57"	984015,67	6545207,47
16.	64 ⁰ 48' 14.29"	177 ⁰ 25' 30.94"	984017,07	6545199,07
17.	64 ⁰ 48' 14.47"	177 ⁰ 25' 30.18"	984022,16	6545188,80
18.	64 ⁰ 48' 14.72"	177 ⁰ 25' 29.85"	984029,75	6545184,07

19.	64 ⁰ 48' 14.91"	177 ⁰ 25' 29.71"	984035,58	6545181,91
20.	64 ⁰ 48' 15.35"	177 ⁰ 25' 29.18"	984048,83	6545174,31
21.	64 ⁰ 48' 15.40"	177 ⁰ 25' 29.02"	984050,29	6545172,14
22.	64 ⁰ 48' 15.49"	177 ⁰ 25' 29.05"	984053,09	6545172,41
23.	64 ⁰ 48' 15.86"	177 ⁰ 25' 28.89"	984064,48	6545169,77
24.	64 ⁰ 48' 15.98"	177 ⁰ 25' 29.16"	984068,32	6545173,16

2. Археологические недвижимые и движимые объекты, содержащиеся на современной дневной поверхности ОАН, в составе грунтовых напластований (конструкции и сооружения, антропологические и остеологические материалы, археологические предметы, следы жизнедеятельности древнего человека).

3. Видимые на поверхности сооружения в виде котлованов жилищ и объектов хозяйственного назначения.

4. Ландшафтно-пространственное и видовое восприятие участка в границах территории ОАН.

5. Земельный участок, содержащий культурный слой площадью 1914 м²

Приложения к Акту ГИКЭ:

Приложение №1. Приказ от 28.12.2005 №232 Департамента культуры, молодежи, спорта, туризма и информационной политики Чукотского автономного округа «Об утверждении списка выявленных объектов культурного наследия в Иультинском и Анадырском районах», на 2-х листах;

Приложение №2. Учетное дело на объект культурного (археологического) наследия «поселение Тихая I» на 21 листе, включающее в себя:

- карта обследования памятника археологии в 2017 году в том числе схема расположения объекта на местности; архивные сведения по

объекту; инструментальный план ОАН; фото общего вида; фото фрагментов; схема расположения ОАН на кадастровых картах.

- общие сведения об объекте культурного наследия;
- описание границ территории объекта культурного наследия;
- справка о современном адресе объекта культурного наследия;
- таблицу координат поворотных точек границы территории объекта культурного наследия;
- предмет охраны объекта культурного наследия.

Приложение №2. Приказ от 31.10.2017 г №10-21/597 Департамента образования, культуры и спорта Чукотского автономного округа «Об утверждении границ территории и правового режима выявленных объектов культурного (археологического) наследия, расположенных на территории Анадырского района Чукотского автономного округа» на 17 листах.

Эксперт по проведению государственной
историко-культурной экспертизы _____ /Д.П. Волков/
«11» декабря 2017 г.

Настоящий акт содержит 58 (пятьдесят восемь) страниц.

Настоящий акт составлен в формате электронного документа подписанного усиленной цифровой подписью.

Приложение №1 к Акту ГИКЭ



**ДЕПАРТАМЕНТ КУЛЬТУРЫ, МОЛОДЕЖИ, СПОРТА, ТУРИЗМА И
ИНФОРМАЦИОННОЙ ПОЛИТИКИ ЧУКОТСКОГО АВТОНОМНОГО ОКРУГА**

П Р И К А З

от 28.12.2005

№ 232

г. Анадырь

Об утверждении списка
выявленных объектов культурного
наследия в Иультинском и
Анадырском районах

Для обеспечения государственной охраны объектов культурного
наследия

П Р И К А З Ы В А Ю

1. Отнести к выявленным объектам культурного наследия объекты археологического наследия, обнаруженные в ходе археологических работ 2005 года в Иультинском и Анадырском районе.

2. Утвердить списки выявленных в 2005 году объектов археологического наследия: список выявленных объектов археологического наследия Иультинского района, согласно приложения 1 и список выявленных объектов археологического наследия Анадырского района, согласно приложения 2.

3. Контроль за исполнением настоящего приказа оставляю за собой.

Заместитель начальника Департамента

А. А. Оськин



Приложение 2
к приказу Департамента культуры
молодёжи, спорта, туризма и
информационной политики
Чукотского автономного округа
от 28.12.2005 № 232

**ГОСУДАРСТВЕННЫЙ СПИСОК ВЫЯВЛЕННЫХ ОБЪЕКТОВ
КУЛЬТУРНОГО НАСЛЕДИЯ
НА ТЕРРИТОРИИ ЧУКОТСКОГО АВТОНОМНОГО ОКРУГА**

№ п/п	Наименование памятника	Местонахождение
----------	------------------------	-----------------

Анадырский район

Объекты археологического наследия

- | | | |
|----|---|---|
| 5. | Поселение «Солдатово Урочище»
датировка не установлена | В центральной части острова Солдатов, в 8,75 км. северо-западнее с. Марково. |
| 6. | Поселение «Русская кошка IV» | На косе Русская кошка в 80 км восточнее г. Анадырь, в 360 м на юго-восток от мыса Василя, в 3 км на северо-запад от маяка |
| 7. | Поселение «Русская кошка I» | На косе Русская кошка в 80 км восточнее г. Анадырь, в 6 км на восток от мыса Василя, в 5 км на северо-восток от маяка |
| 8. | Поселение «Тонкий I» | В 16 км северо-западнее г. Анадырь, на вершине первой водно-ледниковой морской террасы у мыса Тонкий |
| 9. | Поселение «Тихая I» | В 12 км северо-западнее г. Анадырь, на вершине первой морской водно-ледниковой террасы у мыса Безымянный |

Учетное дело
«поселение Тихая I»

Карта обследования памятника археологии

1. Учетные показатели

Код памятника (при наличии)	-
Наименование	поселение Тихая I
Местонахождение	Чукотский автономный округ, Анадырский район, мыс Безымянный, бухта Тихая, геометрический центр памятника, обозначенный условной точкой с географической координатой N 64° 48' 14.27" E 177° 25' 28.87" расположен в 1,6 км к юго-западу от тригонопункта с отметкой 64 и координатой N 64° 48' 47.93" E 177° 27' 02.85", и в 13,7 км к северо-западу от северо-западного въезда в пос. Угольные Копи с координатой N 64° 45' 49.26" E 177° 41' 52.74".
Вид документа о постановке на государственную охрану	Приказ Департамента культуры, молодежи, спорта, туризма и информационной политики Чукотского АО от 28.12.2005 г. № 232.
Категория охраны	Федеральная
Описание границ территории	<p>Граница территории ОАН на поверхности не фиксируется и представлена прямыми линиями, проведенными между угловыми точками:</p> <ul style="list-style-type: none"> - с северо-запада на юго-восток, от точки 1 до точки 2 (L-8,7 м) по кромке берегового обрыва (точки 1-2); - далее без изменения направления на юго-восток до точки 3 (L-7,5 м) по кромке берегового обрыва (точки 2-3); - далее без изменения направления на юго-восток до точки 4 (L-12,8 м) по кромке берегового обрыва (точки 3-4); - далее, с изменением направления на юг до точки 5 (L-4,1 м) по кромке берегового обрыва (точки 4-5); - далее, с изменением направления на юго-восток до точки 6 (L-12,6 м) по кромке берегового обрыва (точки 5-6); - далее, с изменением направления на восток до точки 7 (L-7,1 м) по кромке берегового обрыва (точки 6-7); - далее, без изменения направления на восток до точки 8 (L-4,3 м) по кромке берегового обрыва (точки 7-8); - далее, с изменением направления на юго-восток до точки 9 (L-9,9 м) по поверхности мыса (точки 8-9); - далее, с изменением направления на запад до точки 10 (L-2,4 м) по кромке берегового обрыва (точки 9-10); - далее, с изменением направления на юго-запад до точки 11 (L-4,8 м) по кромке берегового обрыва (точки 10-11); - далее, без изменения направления на юго-запад до точки 12 (L-6,2 м) по кромке берегового обрыва (точки 11-12); - далее, без изменения направления на юго-запад до точки 13 (L-17,3 м) по кромке берегового обрыва (точки 12-13); - далее, с изменением направления на запад до точки 14 (L-1,9 м) по кромке берегового обрыва (точки 13-14); - далее, с изменением направления на северо-запад до точки 15 (L-2,8 м) по кромке берегового обрыва (точки 14-15);

	<p>- далее, с изменением направления на запад до точки 16 (L-8,6 м) по кромке берегового обрыва (точки 15-16);</p> <p>- далее, без изменения направления на запад до точки 17 (L-11,4 м) по кромке берегового обрыва (точки 16-17);</p> <p>- далее, с изменением направления на северо-запад до точки 18 (L-8,9 м) по кромке берегового обрыва (точки 17-18);</p> <p>- далее, без изменения направления на северо-запад до точки 19 (L-6,2 м) по кромке берегового обрыва (точки 18-19);</p> <p>- далее, без изменения направления на северо-запад до точки 20 (L-15,2 м) по кромке берегового обрыва (точки 19-20);</p> <p>- далее, без изменения направления на северо-запад до точки 21 (L-2,6 м) по кромке берегового обрыва (точки 20-21);</p> <p>- далее, с изменением направления на север до точки 22 (L-3 м) по кромке берегового обрыва (точки 21-22);</p> <p>- далее, без изменения направления на север до точки 23 (L-11,5 м) по кромке берегового обрыва (точки 22-23);</p> <p>- далее, с изменением направления на северо-восток до точки 24 (L-5,2 м) по кромке берегового обрыва (точки 23-24);</p> <p>- далее, без изменения направления на северо-восток до точки 1 (L-8 м) по кромке берегового обрыва (точки 24-1).</p>				
<p>Основные географические координаты по углам памятника</p>	<p>Обозначение (номер) характерной точки</p>	<p>Координаты характерных точек во Всемирной геодезической системе координат (WGS-84)</p>		<p>Координаты характерных точек в местной системе координат (МСК-87)</p>	
		<p>Северной широты</p>	<p>Восточной долготы</p>	<p>X</p>	<p>Y</p>
	1.	64° 48' 16.05"	177° 25' 29.74"	984070,79	6545180,70
	2.	64° 48' 15.90"	177° 25' 30.30"	984066,58	6545188,28
	3.	64° 48' 15.75"	177° 25' 30.73"	984062,17	6545194,19
	4.	64° 48' 15.57"	177° 25' 31.61"	984057,13	6545206,03
	5.	64° 48' 15.44"	177° 25' 31.69"	984053,18	6545207,26
	6.	64° 48' 15.17"	177° 25' 32.41"	984045,27	6545217,17
	7.	64° 48' 15.14"	177° 25' 32.94"	984044,71	6545224,24
	8.	64° 48' 15.16"	177° 25' 33.26"	984045,46	6545228,43
	9.	64° 48' 14.86"	177° 25' 33.54"	984036,38	6545232,52
	10.	64° 48' 14.84"	177° 25' 33.36"	984035,61	6545230,17
	11.	64° 48' 14.71"	177° 25' 33.16"	984031,47	6545227,76
	12.	64° 48' 14.52"	177° 25' 32.96"	984025,44	6545225,37
	13.	64° 48' 14.20"	177° 25' 31.90"	984014,88	6545211,88
	14.	64° 48' 14.19"	177° 25' 31.76"	984014,57	6545210,03
	15.	64° 48' 14.23"	177° 25' 31.57"	984015,67	6545207,47
	16.	64° 48' 14.29"	177° 25' 30.94"	984017,07	6545199,07
	17.	64° 48' 14.47"	177° 25' 30.18"	984022,16	6545188,80
	18.	64° 48' 14.72"	177° 25' 29.85"	984029,75	6545184,07
	19.	64° 48' 14.91"	177° 25' 29.71"	984035,58	6545181,91
	20.	64° 48' 15.35"	177° 25' 29.18"	984048,83	6545174,31
	21.	64° 48' 15.40"	177° 25' 29.02"	984050,29	6545172,14
	22.	64° 48' 15.49"	177° 25' 29.05"	984053,09	6545172,41
	23.	64° 48' 15.86"	177° 25' 28.89"	984064,48	6545169,77
	24.	64° 48' 15.98"	177° 25' 29.16"	984068,32	6545173,16
<p>Датировка</p>	<p>Раннее средневековье (V – XII вв. н.э.).</p>				
<p>Вид памятника</p>	<p>Курганный могильник</p>				
	<p>Грунтовый могильник</p>				

	Одиночный курган	
	Поселение	+
	Селище	
	Стоянка	
	Городище	
	Каменные выкладки	
	Святылища, культовые сооружения	
	Менгиры, мегалиты	
	Наскальные изображения	
	Оборонительные сооружения	
	Пещеры	
	Культурный слой городских и сельских поселений	
	Древние шахты, рудники	
	Производственные комплексы	
	Местонахождение	
	Другое	
Исторические сведения	Сведения о дате и обстоятельствах выявления (обнаружения) памятника археологии	выявлен в 1991 г. археологической экспедицией Северного международного университета под руководством А.А. Орехова
	Исследователи/Годы исследования памятника археологии	2004 г. - экспедиция Северного международного университета под руководством А.А. Орехова; 2017 г. – отряд ГАУ «ЦСН Амурской области» по руководством Д.П. Волкова.
Предмет охраны	<p>- территория ОАН в пределах утвержденных границ на общей площади 1914 м²;</p> <p>- археологические недвижимые и движимые объекты, содержащиеся на современной дневной поверхности ОАН, в составе грунтовых напластований (конструкции и сооружения, антропологические и остеологические материалы, археологические предметы, следы жизнедеятельности древнего человека);</p> <p>- видимые на поверхности сооружения в виде котлованов жилищ и объектов хозяйственного назначения;</p> <p>- ландшафтно-пространственное и видовое восприятие участка в границах территории ОАН;</p> <p>- земельный участок, содержащий культурный слой площадью 1914 м².</p>	
Площадь памятника	1914 м ²	
Наличие утвержденного проекта зон охраны / дата / номер	есть	
	нет	+

Наличие / вид первичной учетной документации	-
--	---

2. Использование

Характер современного использования	Парки, сады	
	Туристско-экскурсионное	
	Культурно-просветительское	
	Хозяйственное	
	Некрополи, захоронения	
	Не используется	+
	Иное	
Доступность	Нет доступа	
	Внешний осмотр	
	Ограниченный доступ	
	Свободный доступ	+
	Музеефицирован	
Состояние	Хорошее	+
	Удовлетворительное	
	Плохое	
	Не сохранился	
Степень сохранности	хорошая	
Правовой режим земельного участка, на котором расположен памятник	Территория объекта культурного наследия находится на землях не разграниченной государственной собственности в границах кадастрового квартала 87:04:010003 (кадастровый план территории от 29.08. 2017 г. № 87/ИСХ/17-12821)	
Собственник земельного участка, на котором расположен памятник	Отсутствует	
Сведения об охранном обязательстве, охранно-арендном договоре (другое)	нет	Охранно-арендный договор
	нет	Охранно-арендное обязательство
	нет	Другое (указать документ ниже)
Дата охранного документа	-	
Номер охранного документа	-	

3. Техническое состояние

Наименование элемента	Материал / средняя мощность культурного слоя	Состояние	Дефекты/наличие современных грабительских нарушений 0- отсутствуют 1- мало 2- много	Предмет охраны (да/нет)
Поверхность	мохово-дерновая	хорошая	0	да

	прослойка (мощностью до 8 см)			
Культурный слой	темно-коричневая супесь (мощностью до 15 см)	хорошее	0	да
Вал				
Ров				
Стены				
Курган				
Надмогильные сооружения				
Канал				
Яма-западина	+	хорошее		
Дамба				
Наскальное изображение				
Другое				
Антропогенная угроза	Наличие построек на территории памятника			
	Распашка			
	Вытаптывание скотом			
	Наличие карьеров			
	Наличие мелиорации			
	Наличие дорог			
	Горные разработки			
	Грабительские раскопки			
Естественная угроза	Другое			
	Береговая абразия			
	Ветровая эрозия			
	Оползни			
Примечания	Другое			

Всего листов	6
Составитель	Савченко Т.П.
Число, месяц, год	13.10.2017 г.

Реестр иллюстративного материала к Карте обследования

№ п/п	Название материала	Автор	Дата составления
1	План поселения Тихая I, мыс Безымянный (по архивно-библиографическим данным)	А.А. Орехов	1991 г.
2	Расположение памятников у м. Тонкий и м. Безымянный (по архивно-библиографическим данным)	А.А. Орехов	1991 г.
3	Фото общего вида памятника «поселение Тихая I». Фото с северо-востока.	Д.П. Волков	2017 г.
4	План памятника «поселение Тихая I».	В.С. Адамов	2017 г.
5	Фото общего вида памятника «поселение Тихая I». Фото с востока.	Д.П. Волков	2017 г.
6	Фото одной из западин на памятнике «поселение Тихая I». Фото с востока.	Д.П. Волков	2017 г.
7	Фото одной из западин на памятнике «поселение Тихая I». Фото с северо-востока.	Д.П. Волков	2017 г.
8	Фото одной из западин на памятнике «поселение Тихая I». Фото с востока.	Д.П. Волков	2017 г.
9	Схема расположения памятника «поселение Тихая I».	В.С. Адамов	2017 г.

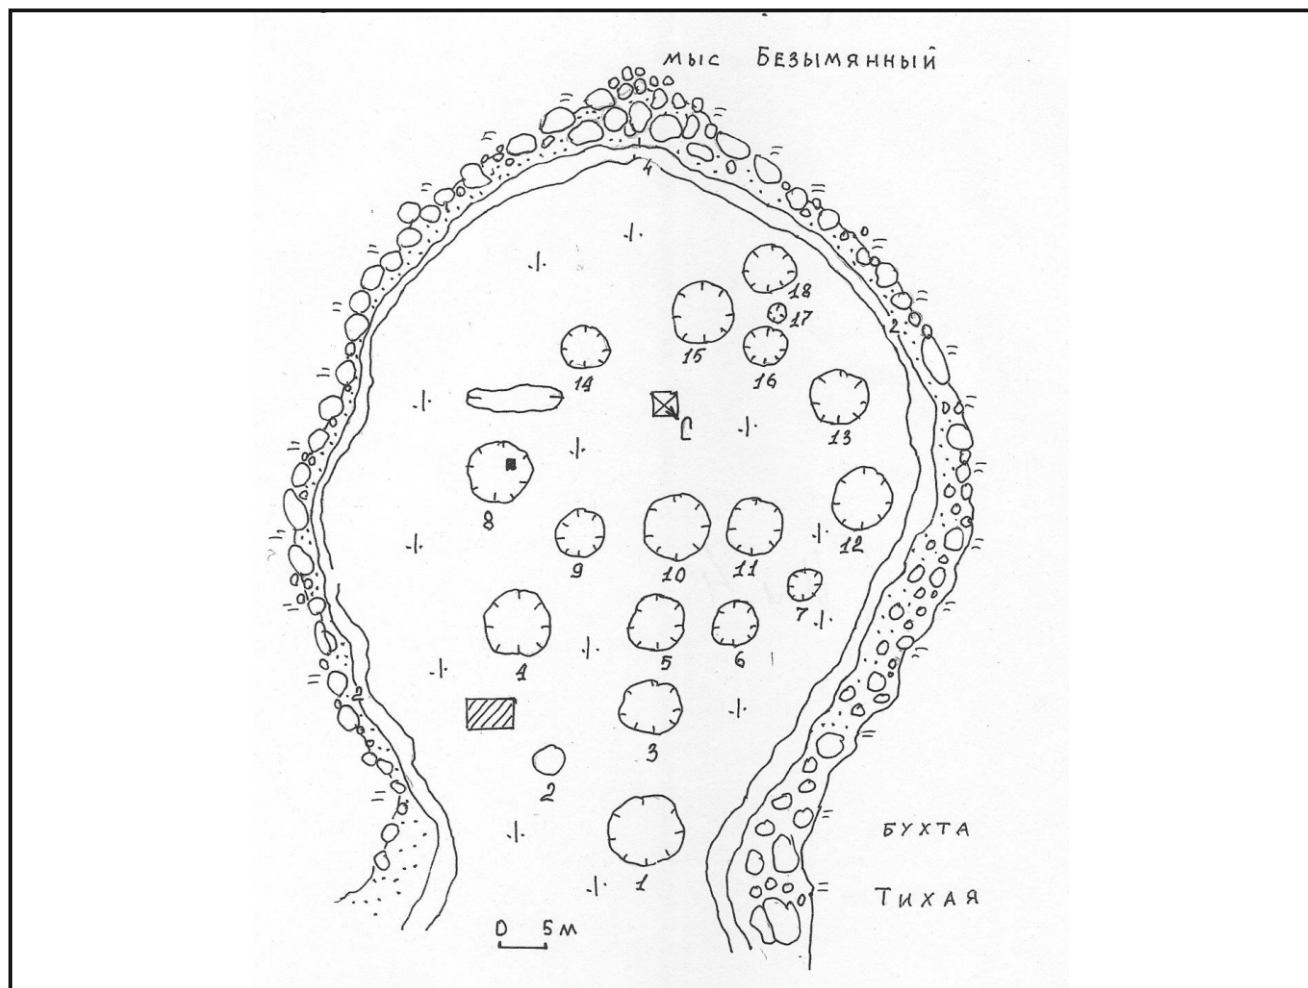


Рис. 1. План поселения Тихая I, мыс Безымянный (по архивно-библиографическим данным).

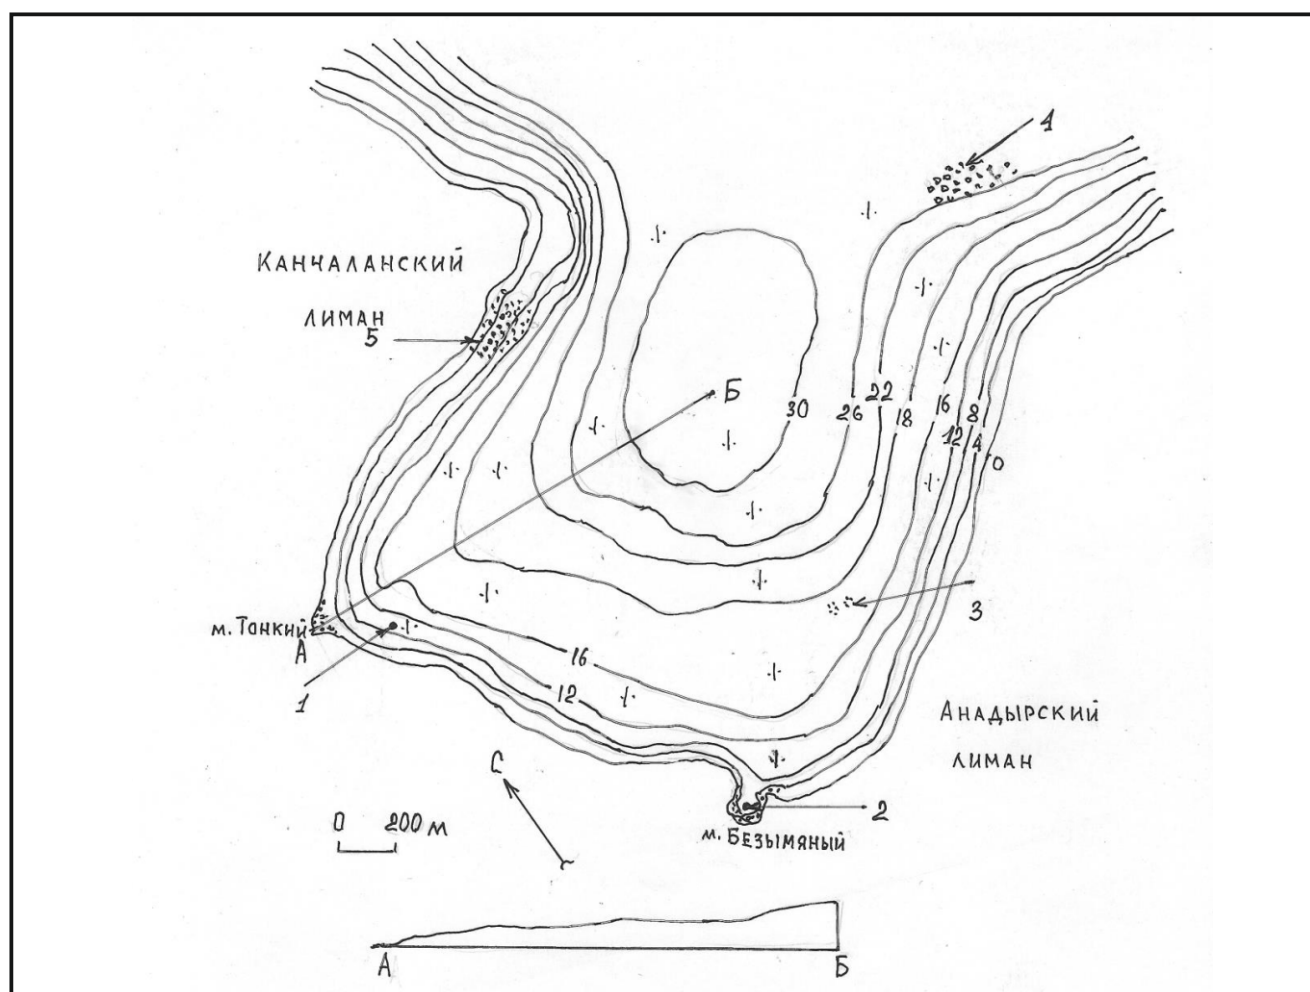


Рис. 2. Расположение памятников у м. Тонкий и м. Безымянный.

1 – поселение Тонкий 1; 2 – поселение у м. Безымянный; 3 – паляквыны, кластоформы захоронений; 4 – кольцо из камней; 5 – охотничьи блиндажи (по архивно-библиографическим данным).


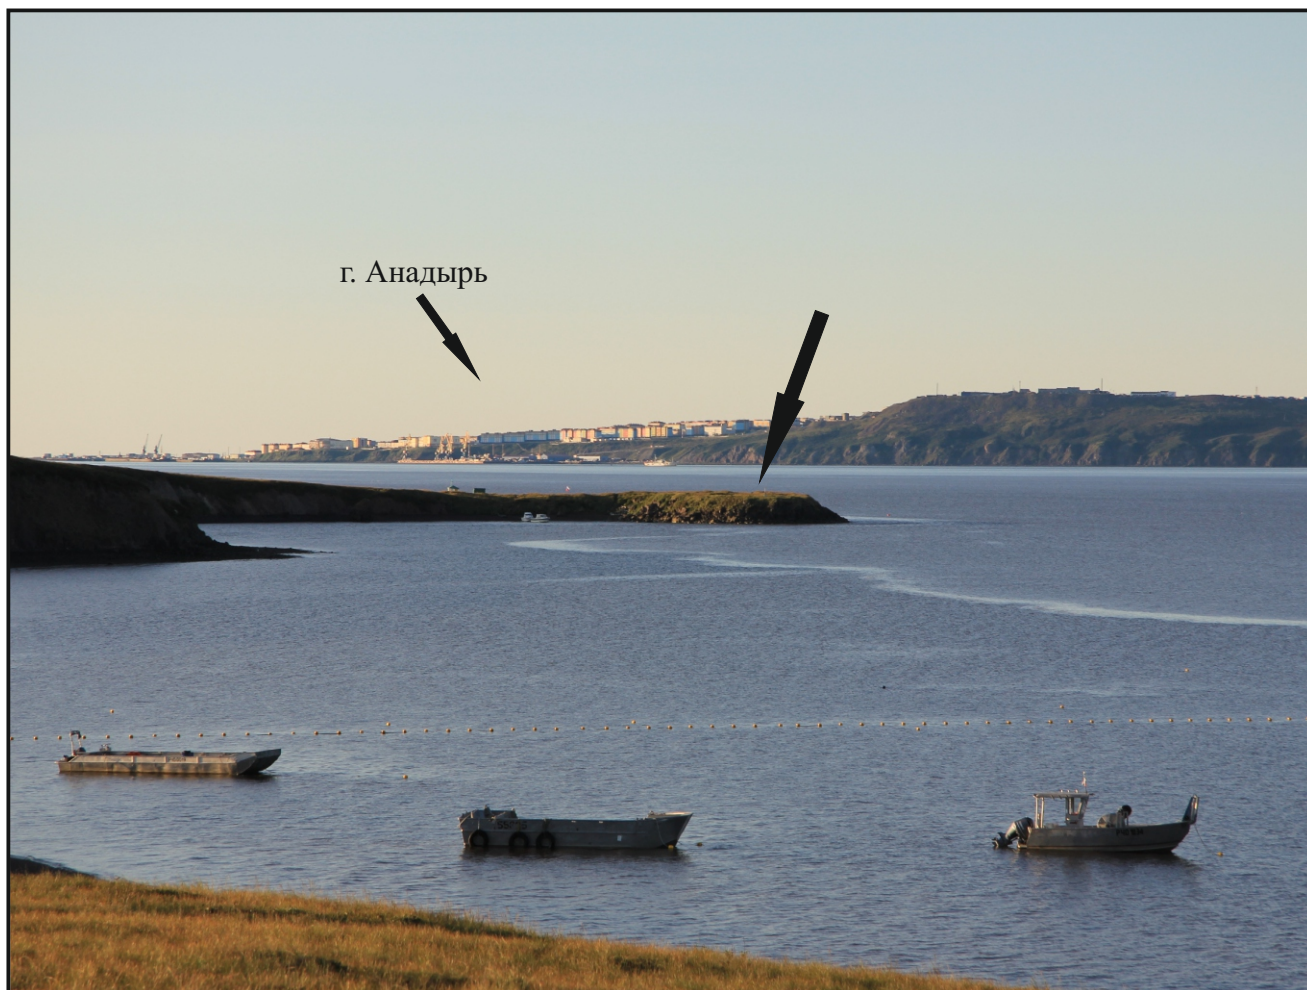


Рис. 3. Фото общего вида памятника «поселение Тихая I». Фото с северо-востока.

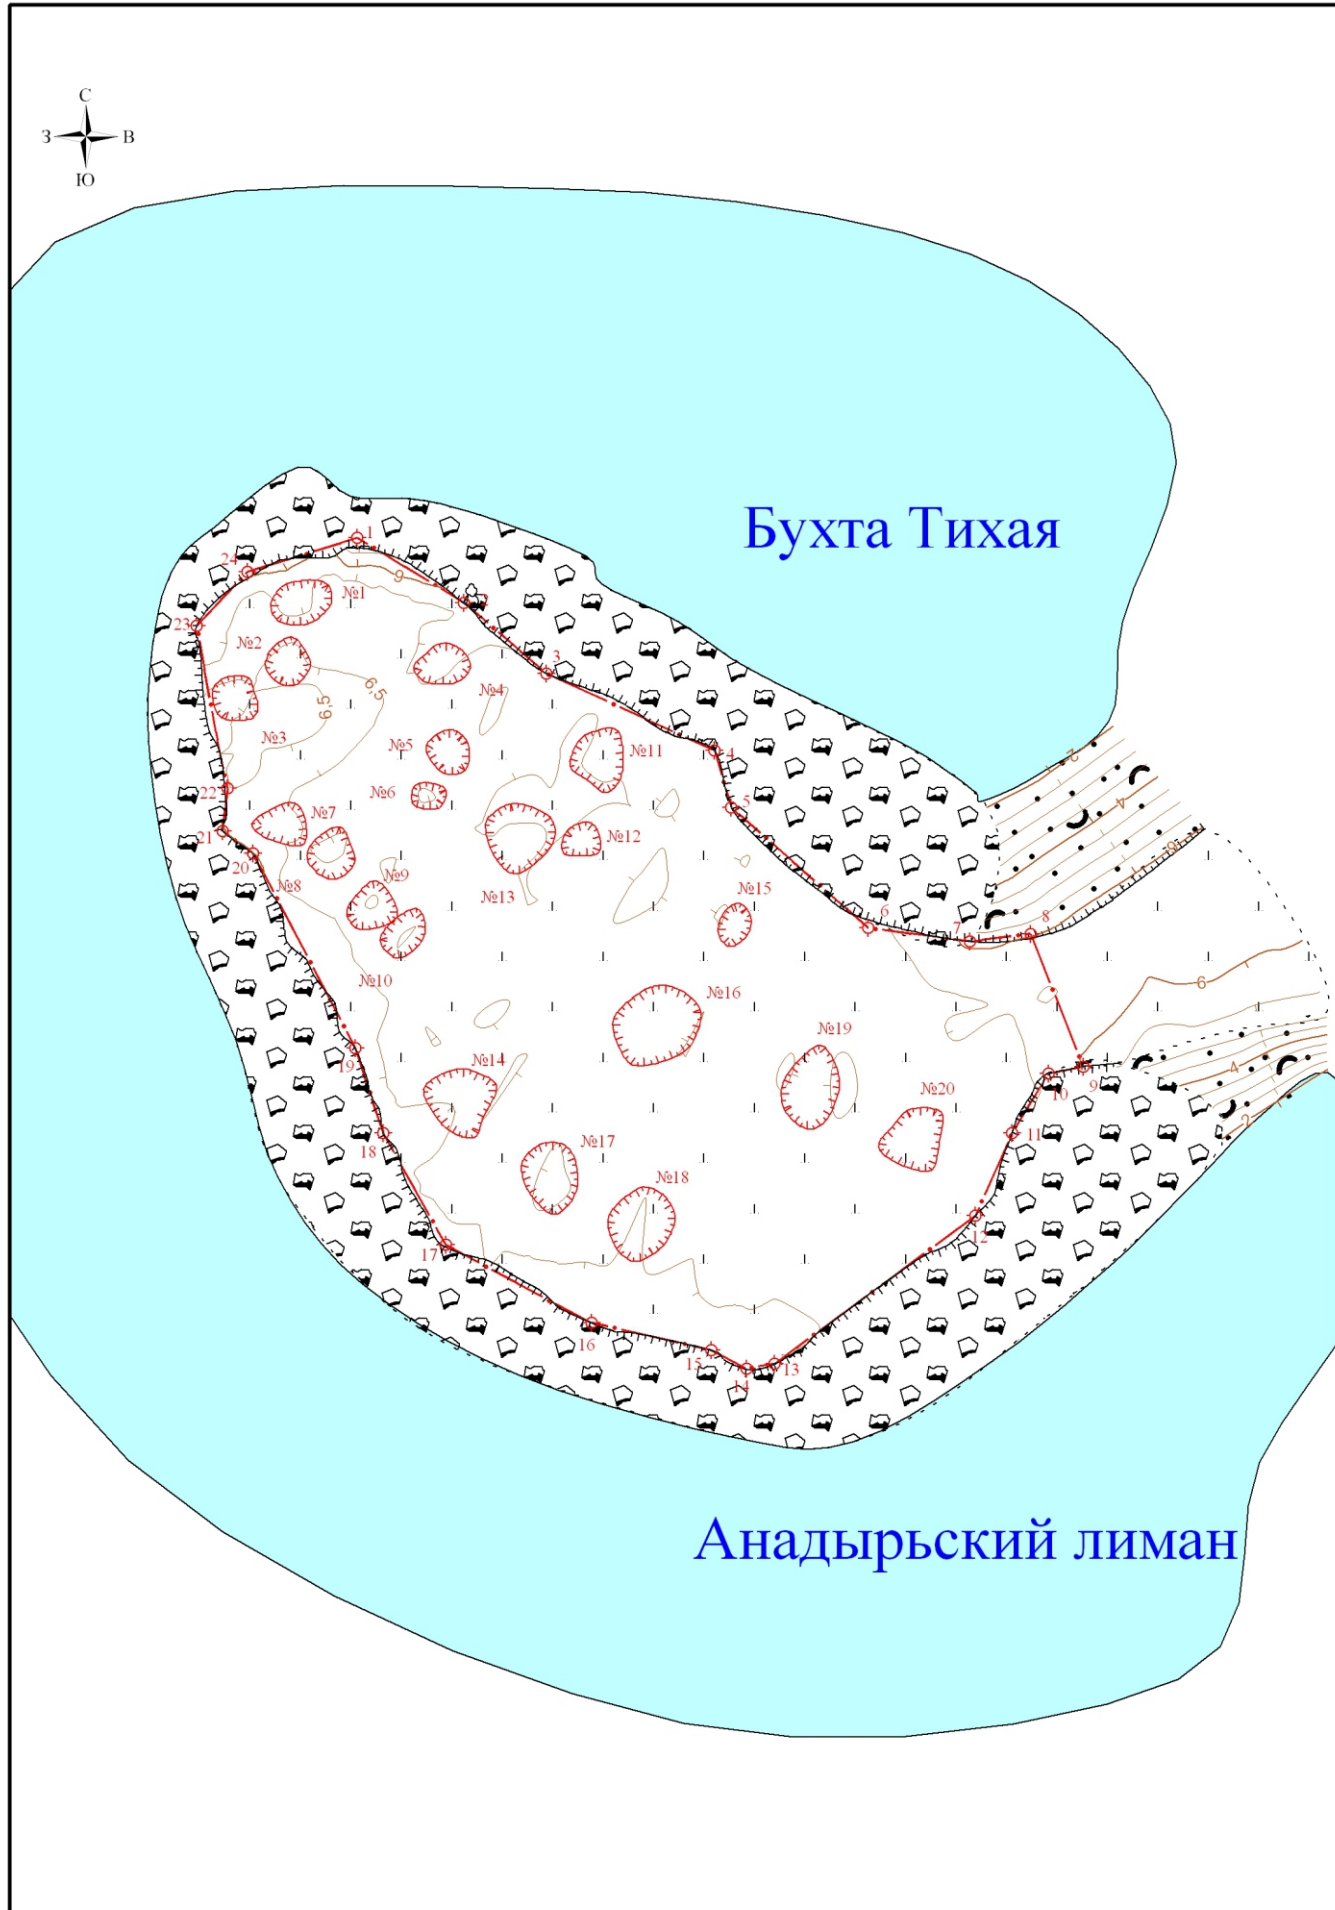

Директор	Волков Д. П.			Тихая 1	Сечение горизонталей 0,5 м.	Стадия	Лист	Листов
Нач. отдела	Коваленко С. В.			Дата съемки 25.08.2017 г.	Система координат МСК 87	М г 1:500		
Специалист по учету	Савченко Т. П.							
Геодезист	Адамов В. С.							

Рис. 4. План памятника «поселение Тихая I».



Рис. 5. Фото общего вида памятника «поселение Тихая I». Фото с востока.



Рис. 6. Фото одной из западин на памятнике «поселение Тихая I». Фото с востока.



Рис. 7. Фото одной из западин на памятнике «поселение Тихая I». Фото с северо-востока.



Рис. 8. Фото одной из западин на памятнике «поселение Тихая I». Фото с востока.

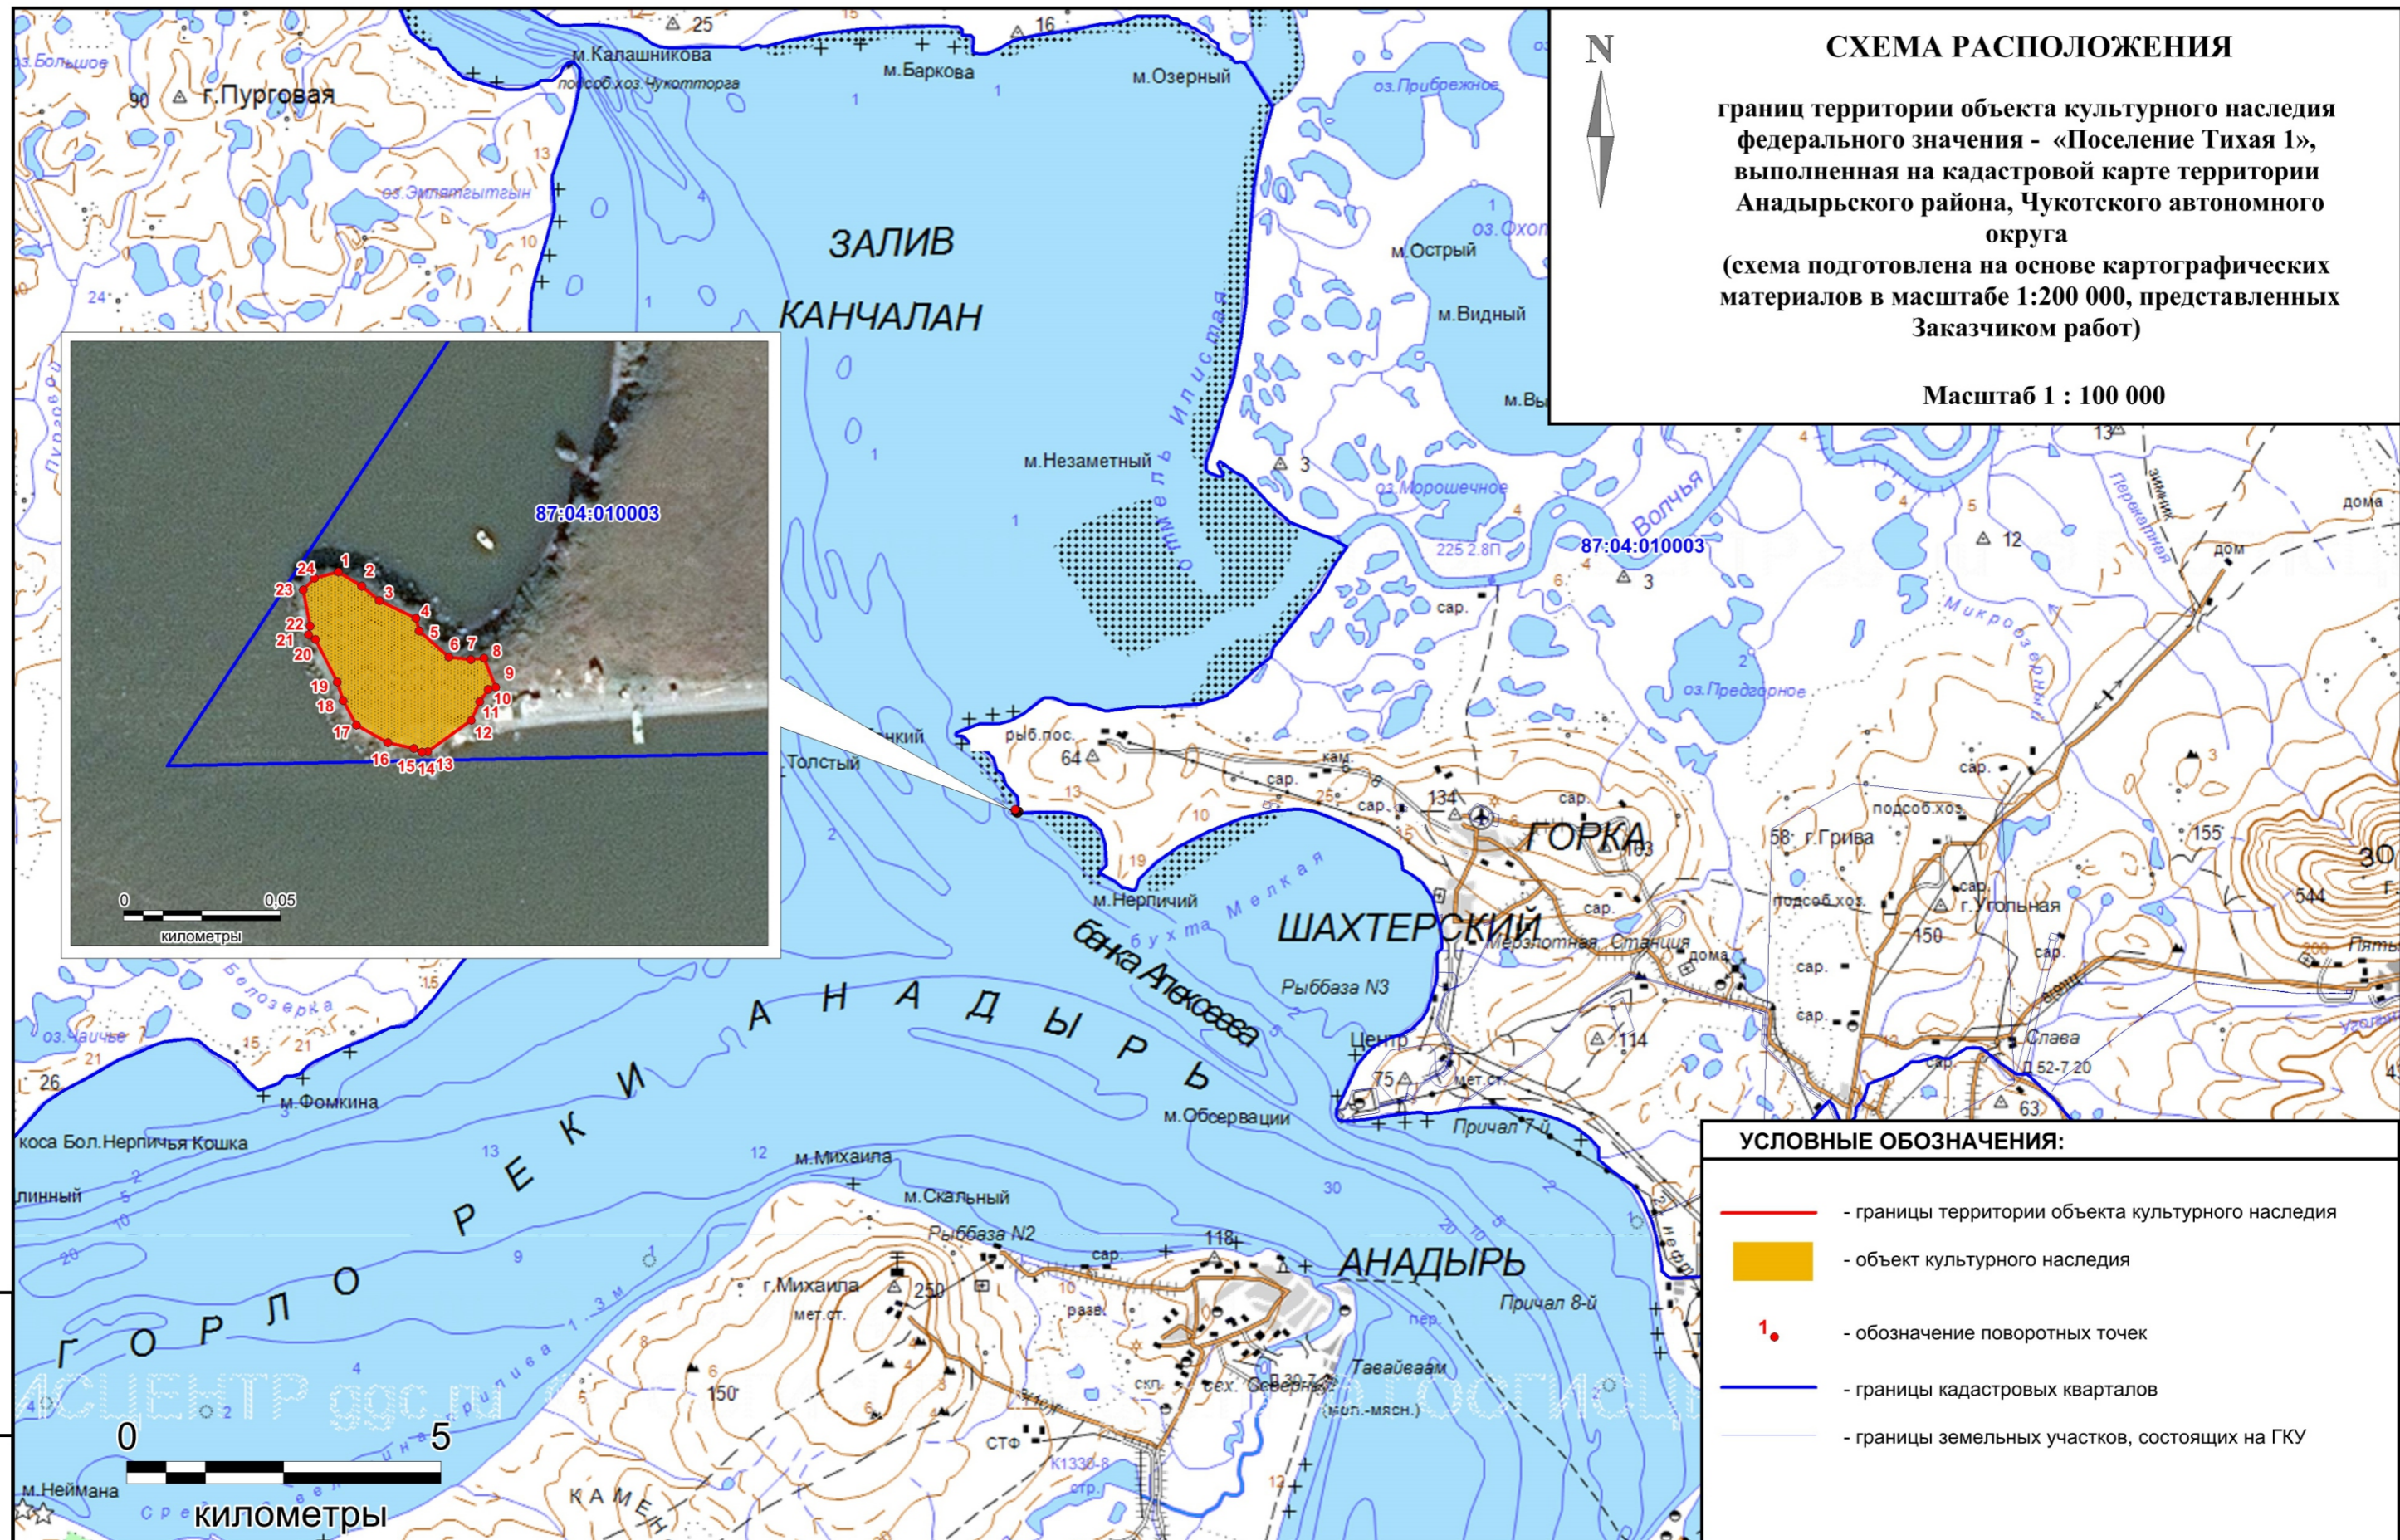


СХЕМА РАСПОЛОЖЕНИЯ

границ территории объекта культурного наследия федерального значения - «Поселение Тихая 1», выполненная на кадастровой карте территории Анадырского района, Чукотского автономного округа
(схема подготовлена на основе картографических материалов в масштабе 1:200 000, представленных Заказчиком работ)

Масштаб 1 : 100 000

УСЛОВНЫЕ ОБОЗНАЧЕНИЯ:

- - границы территории объекта культурного наследия
- объект культурного наследия
- 1. - обозначение поворотных точек
- - границы кадастровых кварталов
- - границы земельных участков, состоящих на ГКУ

Список авторов:

Директор	Волков Д.П.
Заместитель директора	Гребенюк Д.В.
Специалист по учету памятников	Савченко Т.П.
Геодезист-топограф	Адамов В.С.

Дата выполнения работ - 17.10.2017 г.

Название специализированного программного продукта - MapInfo Professional 9.5

Объект культурного наследия федерального значения «Поселение Тихая 1»

Общая площадь территории ОКН - 1914 кв.м.

Чукотский автономный округ
Анадырский район



Разработчик
ГАУ "ЦСН Амурской области"

Лист

Рис. 9. Схема расположения памятника «поселение Тихая I».

**Общие сведения об объекте культурного (археологического) наследия
федерального значения «поселение Тихая I»**

Объект археологического наследия федерального значения «поселение Тихая I» (далее ОАН) расположен: Чукотский автономный округ, Анадырский район, мыс Безымянный, бухта Тихая, геометрический центр памятника, обозначенный условной точкой с географической координатой N 64° 48' 14.27" E 177° 25' 28.87" расположен в 1,6 км к юго-западу от тригонопункта с отметкой 64 и координатой N 64° 48' 47.93" E 177° 27' 02.85", и в 13,7 км к северо-западу от северо-западного въезда в пос. Угольные Копи с координатой N 64° 45 '49.26" E 177° 41' 52.74".

Памятник расположен на вершине мыса, выступающего в Анадырский лиман в юго-западном направлении, образуя бухту Тихая. Высота мыса в районе расположения ОАН – 4,5 м относительно современного уровня моря (на момент съемки) и 6,5 м в Балтийской системе высот. Мыс покрыт густой травянистой растительностью. На поверхности мыса фиксируются 20 округлых западин.

На основе типологического метода исследования и сравнительной характеристике данный археологический объект датирован периодом раннего средневековья (V – XII вв. н.э.).

Размеры ОАН определены по распространению западин на местности. Площадь ОАН составляет 1914 м².

В 2017 году, археологический объект обследован отрядом ГАУ «ЦСН Амурской области» в рамках работ Государственному контракту №0188200000417000228-0108352-02 от 19 июля 2017 г. на выполнение работ по инвентаризации объектов археологического наследия в Анадырском районе Чукотского автономного округа. Отрядом произведен осмотр места расположения объекта, фотофиксация, определено техническое состояние, определены координаты. Был уточнен план памятника, выполнена инструментальная съемка, определены размеры.

Директор

Д.П. Волков

Специалист по учету памятников

Т.П. Савченко

ОПИСАНИЕ

границы территории объекта культурного (археологического) наследия федерального значения «поселение Тихая I» Чукотский автономный округ, Анадырский район.

Объект культурного наследия расположен на мысе Безымянный, бухта Тихая, геометрический центр памятника, обозначенный условной точкой с географической координатой N 64° 48' 14.27" E 177° 25' 28.87" расположен в 1,6 км к юго-западу от тригонопункта с отметкой 64 и координатой N 64° 48' 47.93" E 177° 27' 02.85", и в 13,7 км к северо-западу от северо-западного въезда в пос. Угольные Копи с координатой N 64° 45' 49.26" E 177° 41' 52.74".

Граница территории ОАН на поверхности не фиксируется и представлена прямыми линиями, проведенными между угловыми точками:

- с северо-запада на юго-восток, от точки 1 до точки 2 (L-8,7 м) по кромке берегового обрыва (точки 1-2);
- далее без изменения направления на юго-восток до точки 3 (L-7,5 м) по кромке берегового обрыва (точки 2-3);
- далее без изменения направления на юго-восток до точки 4 (L-12,8 м) по кромке берегового обрыва (точки 3-4);
- далее, с изменением направления на юг до точки 5 (L-4,1 м) по кромке берегового обрыва (точки 4-5);
- далее, с изменением направления на юго-восток до точки 6 (L-12,6 м) по кромке берегового обрыва (точки 5-6);
- далее, с изменением направления на восток до точки 7 (L-7,1 м) по кромке берегового обрыва (точки 6-7);
- далее, без изменения направления на восток до точки 8 (L-4,3 м) по кромке берегового обрыва (точки 7-8);
- далее, с изменением направления на юго-восток до точки 9 (L-9,9 м) по поверхности мыса (точки 8-9);
- далее, с изменением направления на запад до точки 10 (L-2,4 м) по кромке берегового обрыва (точки 9-10);
- далее, с изменением направления на юго-запад до точки 11 (L-4,8 м) по кромке берегового обрыва (точки 10-11);
- далее, без изменения направления на юго-запад до точки 12 (L-6,2 м) по кромке берегового обрыва (точки 11-12);
- далее, без изменения направления на юго-запад до точки 13 (L-17,3 м) по кромке берегового обрыва (точки 12-13);
- далее, с изменением направления на запад до точки 14 (L-1,9 м) по кромке берегового обрыва (точки 13-14);
- далее, с изменением направления на северо-запад до точки 15 (L-2,8 м) по кромке берегового обрыва (точки 14-15);
- далее, с изменением направления на запад до точки 16 (L-8,6 м) по кромке берегового обрыва (точки 15-16);
- далее, без изменения направления на запад до точки 17 (L-11,4 м) по кромке берегового обрыва (точки 16-17);
- далее, с изменением направления на северо-запад до точки 18 (L-8,9 м) по кромке берегового обрыва (точки 17-18);
- далее, без изменения направления на северо-запад до точки 19 (L-6,2 м) по кромке берегового обрыва (точки 18-19);
- далее, без изменения направления на северо-запад до точки 20 (L-15,2 м) по кромке берегового обрыва (точки 19-20);

- далее, без изменения направления на северо-запад до точки 21 (L-2,6 м) по кромке берегового обрыва (точки 20-21);
- далее, с изменением направления на север до точки 22 (L-3 м) по кромке берегового обрыва (точки 21-22);
- далее, без изменения направления на север до точки 23 (L-11,5 м) по кромке берегового обрыва (точки 22-23);
- далее, с изменением направления на северо-восток до точки 24 (L-5,2 м) по кромке берегового обрыва (точки 23-24);
- далее, без изменения направления на северо-восток до точки 1 (L-8 м) по кромке берегового обрыва (точки 24-1).

Территория объекта культурного наследия расположена на землях не разграниченной государственной собственности в границах кадастрового квартала 87:04:010003.

Общая площадь территории объекта культурного (археологического) наследия федерального значения «поселение Тихая I» составляет 1914 м².

Метод определения координат характерных (поворотных, угловых) точек границы территории объекта археологического наследия:

1. с помощью GPS-навигатора Garmin 60CSx
2. с использованием данных электронного тахеометр Topcon GTS - 236N ГР №21522-05 (свидетельство о поверке № 02, действительно до 16.01.2018 г.)

Координаты характерных (поворотных) точек границ территории объекта культурного наследия

Обозначение (номер) характерной точки	Координаты характерных точек во Всемирной геодезической системе координат (WGS-84)		Координаты характерных точек в местной системе координат (МСК-87)	
	Северной широты	Восточной долготы	X	Y
1.	64° 48' 16.05"	177° 25' 29.74"	984070,79	6545180,70
2.	64° 48' 15.90"	177° 25' 30.30"	984066,58	6545188,28
3.	64° 48' 15.75"	177° 25' 30.73"	984062,17	6545194,19
4.	64° 48' 15.57"	177° 25' 31.61"	984057,13	6545206,03
5.	64° 48' 15.44"	177° 25' 31.69"	984053,18	6545207,26
6.	64° 48' 15.17"	177° 25' 32.41"	984045,27	6545217,17
7.	64° 48' 15.14"	177° 25' 32.94"	984044,71	6545224,24
8.	64° 48' 15.16"	177° 25' 33.26"	984045,46	6545228,43
9.	64° 48' 14.86"	177° 25' 33.54"	984036,38	6545232,52
10.	64° 48' 14.84"	177° 25' 33.36"	984035,61	6545230,17
11.	64° 48' 14.71"	177° 25' 33.16"	984031,47	6545227,76
12.	64° 48' 14.52"	177° 25' 32.96"	984025,44	6545225,37
13.	64° 48' 14.20"	177° 25' 31.90"	984014,88	6545211,88
14.	64° 48' 14.19"	177° 25' 31.76"	984014,57	6545210,03
15.	64° 48' 14.23"	177° 25' 31.57"	984015,67	6545207,47
16.	64° 48' 14.29"	177° 25' 30.94"	984017,07	6545199,07
17.	64° 48' 14.47"	177° 25' 30.18"	984022,16	6545188,80
18.	64° 48' 14.72"	177° 25' 29.85"	984029,75	6545184,07
19.	64° 48' 14.91"	177° 25' 29.71"	984035,58	6545181,91
20.	64° 48' 15.35"	177° 25' 29.18"	984048,83	6545174,31
21.	64° 48' 15.40"	177° 25' 29.02"	984050,29	6545172,14
22.	64° 48' 15.49"	177° 25' 29.05""	984053,09	6545172,41
23.	64° 48' 15.86"	177° 25' 28.89"	984064,48	6545169,77
24.	64° 48' 15.98"	177° 25' 29.16"	984068,32	6545173,16

Директор

Д.П. Волков

Специалист по учету памятников

Т.П. Савченко

19.	64 ⁰ 48' 14.91"	177 ⁰ 25' 29.71"	984035,58	6545181,91
20.	64 ⁰ 48' 15.35"	177 ⁰ 25' 29.18"	984048,83	6545174,31
21.	64 ⁰ 48' 15.40"	177 ⁰ 25' 29.02"	984050,29	6545172,14
22.	64 ⁰ 48' 15.49"	177 ⁰ 25' 29.05""	984053,09	6545172,41
23.	64 ⁰ 48' 15.86"	177 ⁰ 25' 28.89"	984064,48	6545169,77
24.	64 ⁰ 48' 15.98"	177 ⁰ 25' 29.16"	984068,32	6545173,16

Директор

Д.П. Волков

Специалист по учету памятников

Т.П. Савченко



ГОСУДАРСТВЕННАЯ ИНСПЕКЦИЯ ПО ОХРАНЕ ОБЪЕКТОВ КУЛЬТУРНОГО
НАСЛЕДИЯ АМУРСКОЙ ОБЛАСТИ

**Государственное автономное учреждение
«Центр по сохранению историко-культурного наследия
Амурской области»
(ГАУ «ЦСН АМУРСКОЙ ОБЛАСТИ»)**

пер. Уралова, 5, литер 2А г. Благовещенск, 675000
Тел./факс (4162) 52 40 13/49 29 10 E-mail: nasledieamur@yandex.ru

**Справка о современном адресе объекта культурного (археологического) наследия
федерального значения
«поселение Тихая I»**

Адрес, указанный при постановке объекта культурного (археологического) наследия федерального значения на государственную охрану: Чукотский автономный округ, Анадырский район, в 12 км северо-западнее г. Анадырь, на вершине первой водно-ледниковой морской террасы у мыса Тонкий (Приказ Департамента культуры, молодежи, спорта, туризма и информационной политики Чукотского АО от 28.12.2005 г. № 232).

Современный адрес: Чукотский автономный округ, Анадырский район, мыс Безымянный, бухта Тихая, геометрический центр памятника, обозначенный условной точкой с географической координатой N 64° 48' 14.27" E 177° 25' 28.87" расположен в 1,6 км к юго-западу от тригонопункта с отметкой 64 и координатой N 64° 48' 47.93" E 177° 27' 02.85", и в 13,7 км к северо-западу от северо-западного въезда в пос. Угольные Копи с координатой N 64° 45' 49.26" E 177° 41' 52.74".

Обозначение (номер) характерной точки	Координаты характерных точек во Всемирной геодезической системе координат (WGS-84)		Координаты характерных точек в местной системе координат (МСК-87)	
	Северной широты	Восточной долготы	X	Y
1.	64 ⁰ 48' 16.05"	177 ⁰ 25' 29.74"	984070,79	6545180,70
2.	64 ⁰ 48' 15.90"	177 ⁰ 25' 30.30"	984066,58	6545188,28
3.	64 ⁰ 48' 15.75"	177 ⁰ 25' 30.73"	984062,17	6545194,19
4.	64 ⁰ 48' 15.57"	177 ⁰ 25' 31.61"	984057,13	6545206,03
5.	64 ⁰ 48' 15.44"	177 ⁰ 25' 31.69"	984053,18	6545207,26
6.	64 ⁰ 48' 15.17"	177 ⁰ 25' 32.41"	984045,27	6545217,17
7.	64 ⁰ 48' 15.14"	177 ⁰ 25' 32.94"	984044,71	6545224,24
8.	64 ⁰ 48' 15.16"	177 ⁰ 25' 33.26"	984045,46	6545228,43
9.	64 ⁰ 48' 14.86"	177 ⁰ 25' 33.54"	984036,38	6545232,52
10.	64 ⁰ 48' 14.84"	177 ⁰ 25' 33.36"	984035,61	6545230,17
11.	64 ⁰ 48' 14.71"	177 ⁰ 25' 33.16"	984031,47	6545227,76
12.	64 ⁰ 48' 14.52"	177 ⁰ 25' 32.96"	984025,44	6545225,37
13.	64 ⁰ 48' 14.20"	177 ⁰ 25' 31.90"	984014,88	6545211,88
14.	64 ⁰ 48' 14.19"	177 ⁰ 25' 31.76"	984014,57	6545210,03
15.	64 ⁰ 48' 14.23"	177 ⁰ 25' 31.57"	984015,67	6545207,47
16.	64 ⁰ 48' 14.29"	177 ⁰ 25' 30.94"	984017,07	6545199,07
17.	64 ⁰ 48' 14.47"	177 ⁰ 25' 30.18"	984022,16	6545188,80

18.	64 ⁰ 48' 14.72"	177 ⁰ 25' 29.85"	984029,75	6545184,07
19.	64 ⁰ 48' 14.91"	177 ⁰ 25' 29.71"	984035,58	6545181,91
20.	64 ⁰ 48' 15.35"	177 ⁰ 25' 29.18"	984048,83	6545174,31
21.	64 ⁰ 48' 15.40"	177 ⁰ 25' 29.02"	984050,29	6545172,14
22.	64 ⁰ 48' 15.49"	177 ⁰ 25' 29.05""	984053,09	6545172,41
23.	64 ⁰ 48' 15.86"	177 ⁰ 25' 28.89"	984064,48	6545169,77
24.	64 ⁰ 48' 15.98"	177 ⁰ 25' 29.16"	984068,32	6545173,16

Директор

Д.П. Волков

Специалист по учету памятников

Т.П. Савченко

Таблица координат поворотных точек границы территории и правового режима земельных участков в границе территории объекта культурного (археологического) наследия федерального значения «поселение Тихая I».

Обозначение (номер) характерной точки	Координаты характерных точек во Всемирной геодезической системе координат (WGS-84)		Координаты характерных точек в местной системе координат (МСК-87)	
	Северной широты	Восточной долготы	X	Y
1.	64 ⁰ 48' 16.05"	177 ⁰ 25' 29.74"	984070,79	6545180,70
2.	64 ⁰ 48' 15.90"	177 ⁰ 25' 30.30"	984066,58	6545188,28
3.	64 ⁰ 48' 15.75"	177 ⁰ 25' 30.73"	984062,17	6545194,19
4.	64 ⁰ 48' 15.57"	177 ⁰ 25' 31.61"	984057,13	6545206,03
5.	64 ⁰ 48' 15.44"	177 ⁰ 25' 31.69"	984053,18	6545207,26
6.	64 ⁰ 48' 15.17"	177 ⁰ 25' 32.41"	984045,27	6545217,17
7.	64 ⁰ 48' 15.14"	177 ⁰ 25' 32.94"	984044,71	6545224,24
8.	64 ⁰ 48' 15.16"	177 ⁰ 25' 33.26"	984045,46	6545228,43
9.	64 ⁰ 48' 14.86"	177 ⁰ 25' 33.54"	984036,38	6545232,52
10.	64 ⁰ 48' 14.84"	177 ⁰ 25' 33.36"	984035,61	6545230,17
11.	64 ⁰ 48' 14.71"	177 ⁰ 25' 33.16"	984031,47	6545227,76
12.	64 ⁰ 48' 14.52"	177 ⁰ 25' 32.96"	984025,44	6545225,37
13.	64 ⁰ 48' 14.20"	177 ⁰ 25' 31.90"	984014,88	6545211,88
14.	64 ⁰ 48' 14.19"	177 ⁰ 25' 31.76"	984014,57	6545210,03
15.	64 ⁰ 48' 14.23"	177 ⁰ 25' 31.57"	984015,67	6545207,47
16.	64 ⁰ 48' 14.29"	177 ⁰ 25' 30.94"	984017,07	6545199,07
17.	64 ⁰ 48' 14.47"	177 ⁰ 25' 30.18"	984022,16	6545188,80
18.	64 ⁰ 48' 14.72"	177 ⁰ 25' 29.85"	984029,75	6545184,07
19.	64 ⁰ 48' 14.91"	177 ⁰ 25' 29.71"	984035,58	6545181,91
20.	64 ⁰ 48' 15.35"	177 ⁰ 25' 29.18"	984048,83	6545174,31
21.	64 ⁰ 48' 15.40"	177 ⁰ 25' 29.02"	984050,29	6545172,14
22.	64 ⁰ 48' 15.49"	177 ⁰ 25' 29.05"	984053,09	6545172,41
23.	64 ⁰ 48' 15.86"	177 ⁰ 25' 28.89"	984064,48	6545169,77
24.	64 ⁰ 48' 15.98"	177 ⁰ 25' 29.16"	984068,32	6545173,16

Директор

Д.П. Волков

Специалист по учету памятников

Т.П. Савченко

Предмет охраны объекта культурного (археологического) наследия федерального значения «поселение Тихая I».

Предметом охраны объекта культурного (археологического) наследия федерального значения «поселение Тихая I» (далее ОАН) являются:

1. Территория ОАН в пределах утвержденных границ на общей площади 1914 м².

Поворотные точки границы территории ОАН:

Обозначение (номер) характерной точки	Координаты характерных точек во Всемирной геодезической системе координат (WGS-84)		Координаты характерных точек в местной системе координат (МСК-87)	
	Северной широты	Восточной долготы	X	Y
1.	64° 48' 16.05"	177° 25' 29.74"	984070,79	6545180,70
2.	64° 48' 15.90"	177° 25' 30.30"	984066,58	6545188,28
3.	64° 48' 15.75"	177° 25' 30.73"	984062,17	6545194,19
4.	64° 48' 15.57"	177° 25' 31.61"	984057,13	6545206,03
5.	64° 48' 15.44"	177° 25' 31.69"	984053,18	6545207,26
6.	64° 48' 15.17"	177° 25' 32.41"	984045,27	6545217,17
7.	64° 48' 15.14"	177° 25' 32.94"	984044,71	6545224,24
8.	64° 48' 15.16"	177° 25' 33.26"	984045,46	6545228,43
9.	64° 48' 14.86"	177° 25' 33.54"	984036,38	6545232,52
10.	64° 48' 14.84"	177° 25' 33.36"	984035,61	6545230,17
11.	64° 48' 14.71"	177° 25' 33.16"	984031,47	6545227,76
12.	64° 48' 14.52"	177° 25' 32.96"	984025,44	6545225,37
13.	64° 48' 14.20"	177° 25' 31.90"	984014,88	6545211,88
14.	64° 48' 14.19"	177° 25' 31.76"	984014,57	6545210,03
15.	64° 48' 14.23"	177° 25' 31.57"	984015,67	6545207,47
16.	64° 48' 14.29"	177° 25' 30.94"	984017,07	6545199,07
17.	64° 48' 14.47"	177° 25' 30.18"	984022,16	6545188,80
18.	64° 48' 14.72"	177° 25' 29.85"	984029,75	6545184,07
19.	64° 48' 14.91"	177° 25' 29.71"	984035,58	6545181,91
20.	64° 48' 15.35"	177° 25' 29.18"	984048,83	6545174,31
21.	64° 48' 15.40"	177° 25' 29.02"	984050,29	6545172,14
22.	64° 48' 15.49"	177° 25' 29.05"	984053,09	6545172,41
23.	64° 48' 15.86"	177° 25' 28.89"	984064,48	6545169,77
24.	64° 48' 15.98"	177° 25' 29.16"	984068,32	6545173,16

2. Археологические недвижимые и движимые объекты, содержащиеся на современной дневной поверхности ОАН, в составе грунтовых напластований (конструкции и сооружения, антропологические и остеологические материалы, археологические предметы, следы жизнедеятельности древнего человека).

3. Видимые на поверхности сооружения в виде котлованов жилищ и объектов хозяйственного назначения.

4. Ландшафтно-пространственное и видовое восприятие участка в границах территории ОАН.

5. Земельный участок, содержащий культурный слой площадью 1914 м².

Директор

Д.П. Волков

Специалист по учету памятников

Т.П. Савченко



**ДЕПАРТАМЕНТ ОБРАЗОВАНИЯ, КУЛЬТУРЫ И СПОРТА
ЧУКОТСКОГО АВТОНОМНОГО ОКРУГА**

П Р И К А З

от 31.10.2017 г.

№ 01-21/ 597

г. Анадырь

Об утверждении границ территории и правового режима территории выявленных объектов культурного (археологического) наследия, расположенных на территории Анадырского района Чукотского автономного округа

В соответствии со статьей 3.1 Федерального закона от 25 июня 2002 года № 73-ФЗ «Об объектах культурного наследия (памятниках истории и культуры) народов Российской Федерации», в целях обеспечения сохранности выявленных объектов археологического наследия

ПРИКАЗЫВАЮ:

1. Утвердить границы территорий следующих выявленных объектов культурного (археологического) наследия, расположенных на территории Анадырского района Чукотского автономного округа согласно приложению к настоящему приказу:

- 1.1. «Поселение Русская кошка-1»;
- 1.2. «Кластоформы, фигурные каменные кладки Русская кошка-2»;
- 1.3. «Поселение Русская кошка-4»;
- 1.4. «Поселение Тонкий-1»;
- 1.5. «Поселение Тихая-1»;
- 1.6. «Поселение Гека-1»;
- 1.7. «Поселение Гека-2».

2. Установить правовой режим использования земельных участков, в границах которых располагаются выявленные объекты культурного (археологического) наследия, указанные в пункте 1 настоящего приказа, в соответствии со статьей 5.1 Федерального закона от 25 июня 2002 года № 73-ФЗ «Об объектах культурного наследия (памятниках истории и культуры) народов Российской Федерации».

3. Инспекции по государственной охране объектов культурного наследия Департамента образования, культуры и спорта Чукотского автономного округа (Никонова С.Б.) обеспечить направление в орган регистрации прав сведений о границах территорий выявленных объектов археологического наследия.

4. Рекомендовать Главе Анадырского муниципального района (Савченко А.Л.) в пределах своей компетенции:

4.1. учитывать и отображать границы территорий выявленных объектов археологического наследия в документах территориального планирования, правилах

землепользования и застройки, документации по планировке территории, в случае необходимости вносить в указанные документы изменения в установленном порядке;

4.2. обеспечить соблюдение правового режима использования земельных участков в границах территории выявленных объектов археологического наследия.

5. Контроль за исполнением настоящего приказа оставляю за собой.

Начальник Департамента




А.Г. Боленков

Приложение
к приказу Департамента образования, культуры
и спорта Чукотского автономного округа
от 31.10.2017 г. № 01-21/597

1. Границы территории выявленного объекта культурного (археологического) наследия «Поселение Русская кошка-1»



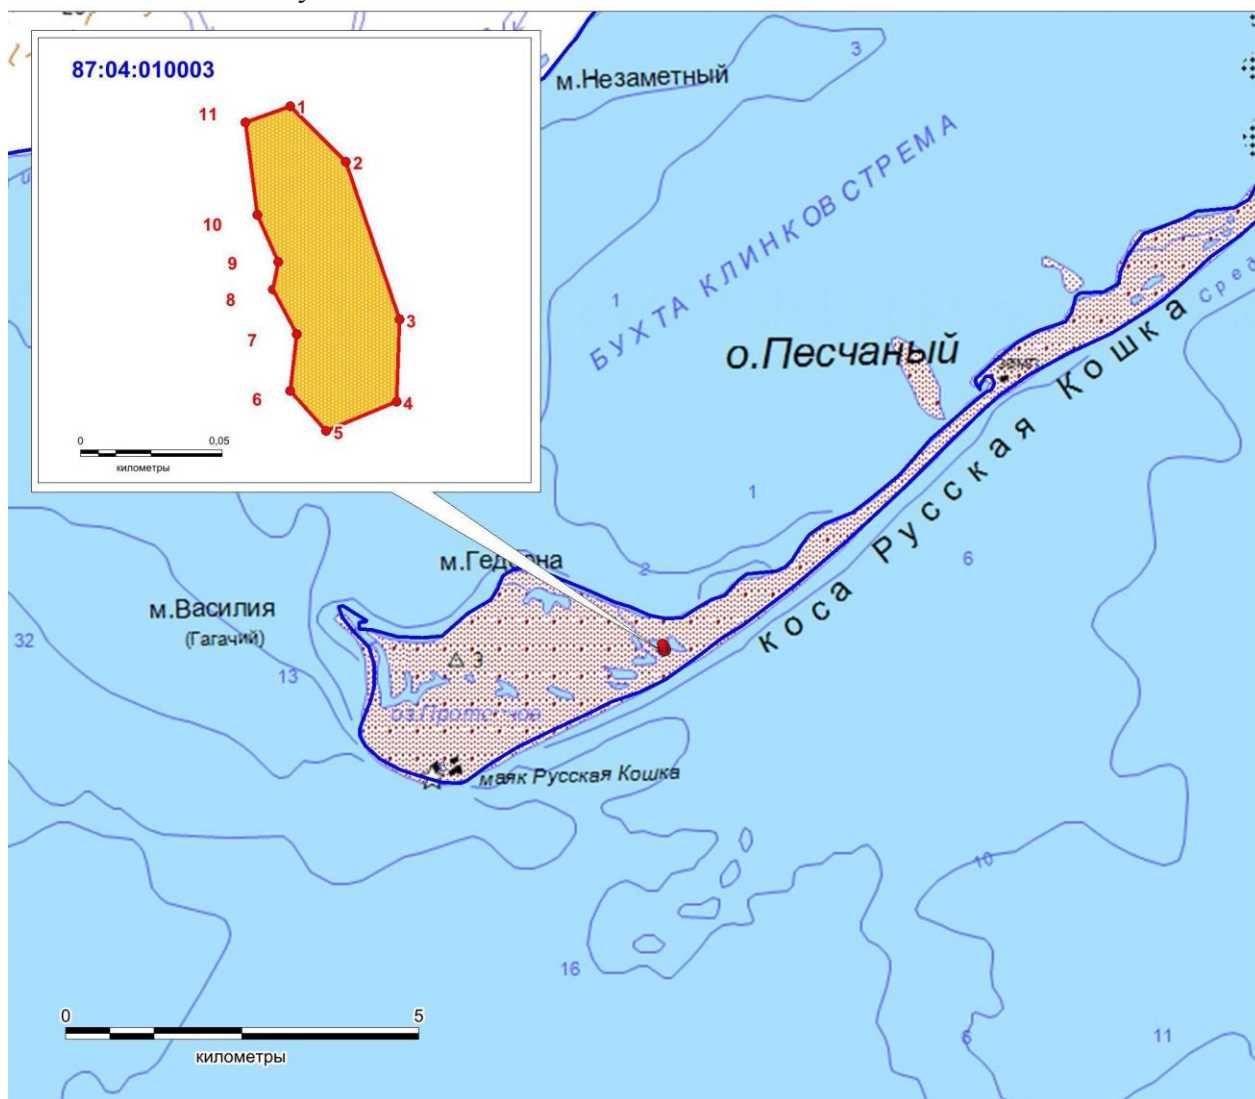


Памятник археологии, выявленный объект культурного наследия «Поселение Русская кошка-1», адрес (местонахождение): Чукотский автономный округ, Анадырский район, коса Русская кошка, геометрический центр памятника, обозначенный условной точкой с географической координатой N 64°34'38,87" E 178°36'43,9" расположен в 3,7 км к северо-востоку от маяка «Русская кошка» с координатой N 64°33'42,57" E 178°32'36,15" и в 2,9 км к востоку от тригонопункта с отметкой 3 и координатой N 64°34'35,9" E 178°33'04,52".

1.1. Схема границы территории выявленного объекта культурного (археологического) наследия «Поселение Русская кошка-1»:



Масштаб 1 : 100 000

Условные обозначения:

-  - границы территории объекта культурного наследия
-  - объект культурного наследия
-  - обозначение поворотных точек
-  - границы кадастровых кварталов
-  - границы земельных участков, состоящих на ГКУ

1.2. Описание границы территории выявленного объекта культурного (археологического) наследия «Поселение Русская кошка-1»:

Граница территории объекта культурного наследия на поверхности не фиксируется и представлена прямыми линиями, проведенными между угловыми точками:

- с северо-запада на юго-восток, от точки 1 до точки 2 (L-28,1 м) по подошве релки на поверхности морской береговой намывной террасы (точки 1-2);
- далее с изменением направления на юго-восток до точки 3 (L-59,2 м) по подошве релки на поверхности морской береговой намывной террасы (точки 2-3);
- далее с изменением направления на юг до точки 4 (L-29,3 м) по подошве релки на поверхности морской береговой намывной террасы (точки 3-4);
- далее, с изменением направления на юго-запад до точки 5 (L-27 м) по подошве релки на поверхности морской береговой намывной террасы (точки 4-5);
- далее, с изменением направления на северо-запад до точки 6 (L-19,2 м) по кромке релки на поверхности морской береговой намывной террасы (точки 5-6);
- далее, с изменением направления на север до точки 7 (L-20,1 м) по кромке релки на поверхности морской береговой намывной террасы (точки 6-7);
- далее, с изменением направления на северо-запад до точки 8 (L-18,4 м) по кромке релки на поверхности морской береговой намывной террасы (точки 7-8);
- далее, с изменением направления на север до точки 9 (L-10,1 м) по кромке релки на поверхности морской береговой намывной террасы (точки 8-9);
- далее, с изменением направления на северо-запад до точки 10 (L-18,2 м) по кромке релки на поверхности морской береговой намывной террасы (точки 9-10);
- далее с изменением направления на северо-запад до точки 11 (L-33,1 м) по кромке релки на поверхности морской береговой намывной террасы (точки 10-11);
- далее с изменением направления на северо-восток до точки 1 (L-16,9 м) по кромке релки на поверхности морской береговой намывной террасы (точки 11-1).

Территория объекта культурного наследия расположена на землях не разграниченной государственной собственности в границах кадастрового квартала 87:04:010003.

Общая площадь территории: 3818 м² (0,382 га).


1.3. Координаты характерных (поворотных) точек границы территории выявленного объекта культурного (археологического) наследия «Поселение Русская кошка-1»:

Обозначение (номер) характерной точки	Координаты характерных точек во Всемирной геодезической системе координат (WGS-84)		Координаты характерных точек в местной системе координат (МСК-87)	
	Северной широты	Восточной долготы	X	Y
1.	64 34'41,52"	178 36'45,37"	962068,84	6603205,64
2.	64 34'40,88"	178 36'46,86"	962050,34	6603226,75
3.	64 34'39,07"	178 36'48,29"	961995,60	6603249,43
4.	64 34'38,13"	178 36'48,21"	961966,48	6603250,27
5.	64 34'37,79"	178 36'46,34"	961954,38	6603226,09
6.	64 34'38,25"	178 36'45,38"	961967,79	6603212,43
7.	64 34'38,90"	178 36'45,55"	961987,98	6603213,36
8.	64 34'39,41"	178 36'44,91"	962003,22	6603203,80
9.	64 34'39,73"	178 36'45,06"	962013,25	6603205,16
10.	64 34'40,27"	178 36'44,50"	962029,46	6603196,61
11.	64 34'41,33"	178 36'44,18"	962061,90	6603190,19

2. Границы территории выявленного объекта культурного (археологического) наследия «Кластоформы, фигурные каменные кладки Русская кошка-2»



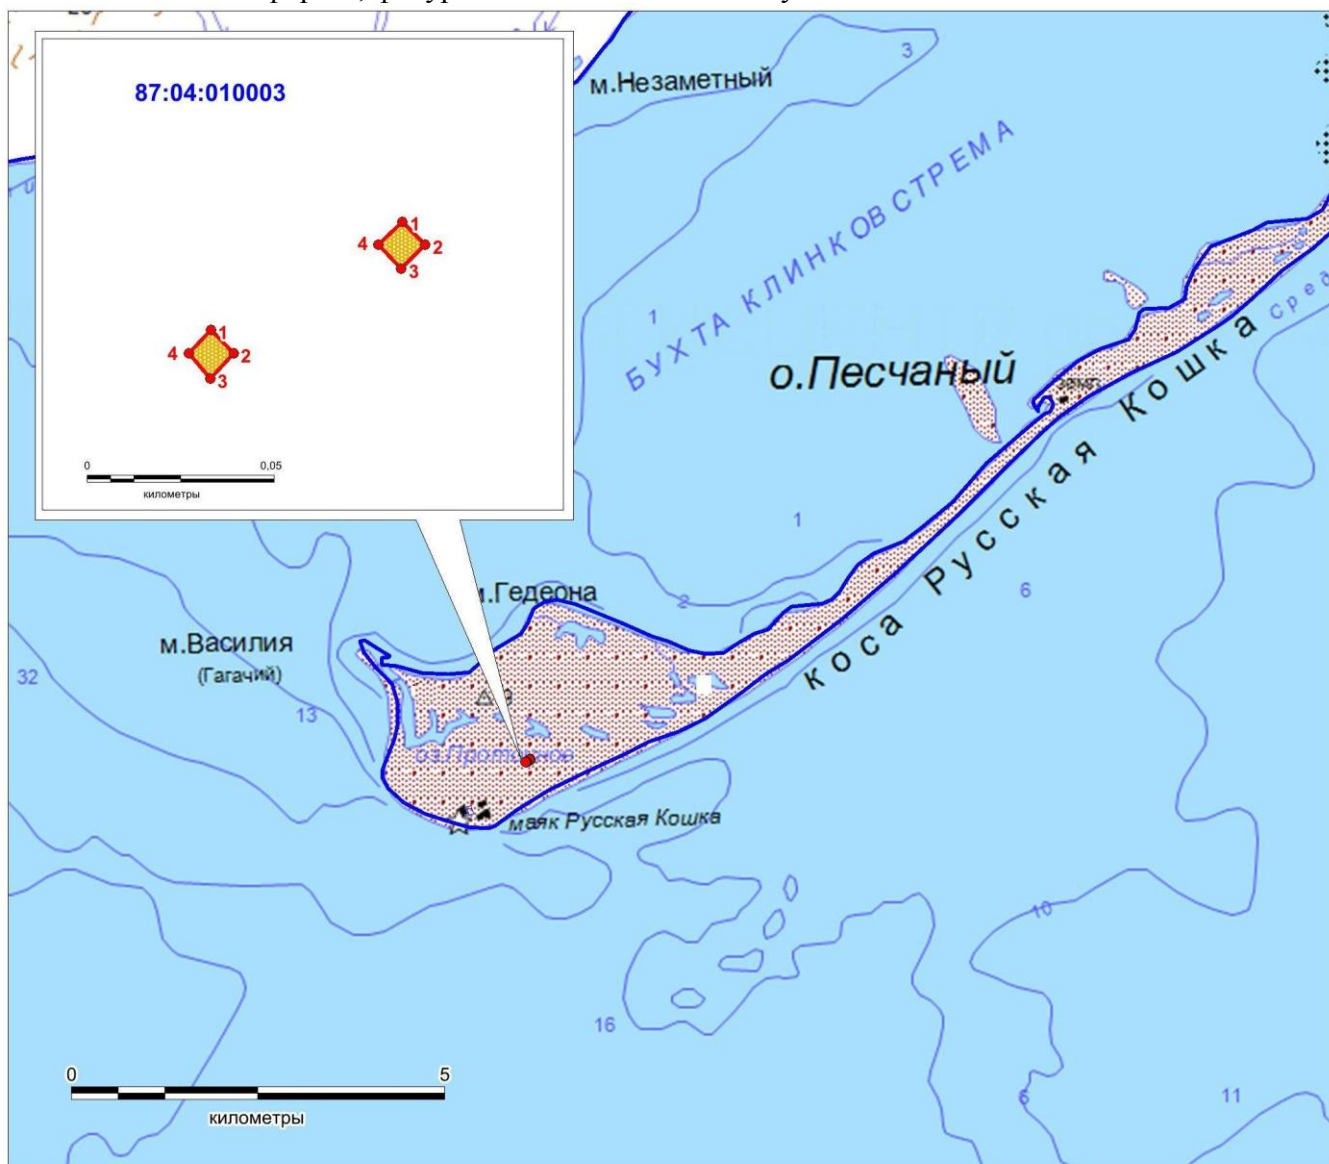


Памятник археологии, выявленный объект культурного наследия «Кластоформы, фигурные каменные кладки Русская кошка-2», адрес (местонахождение): Чукотский автономный округ, Анадырский район, коса Русская кошка, геометрический центр кластоформы 1, обозначенный условной точкой с географической координатой N 64°34'08,34" E 178°33'46,95" расположен в 1,2 км к северо-востоку от маяка «Русская кошка» с координатой N 64°33'42,57" E 178°32'36,15" и в 1 км к юго-востоку от тригонопункта с отметкой 3 и координатой N 64°34'35,9" E 178°33'04,52".

2.1. Схема границы территории выявленного объекта культурного (археологического) наследия «Кластоформы, фигурные каменные кладки Русская кошка-2»:



Масштаб 1 : 100 000

Условные обозначения:

-  - границы территории объекта культурного наследия
-  - объект культурного наследия
-  - обозначение поворотных точек
-  - границы кадастровых кварталов
-  - границы земельных участков, состоящих на ГКУ

2.2. Описание границы территории выявленного объекта культурного (археологического) наследия «Кластоформы, фигурные каменные кладки Русская кошка-2»:

Граница территории объекта культурного наследия на поверхности не фиксируется и представлена двумя отдельными замкнутыми участками в виде прямых линий проведенных между угловыми точками:

Участок 1:

- с северо-запада на юго-восток, от точки 1 до точки 2 (L-8,7 м) по поверхности тундры (точки 1-2);

- далее, с изменением направления на юго-запад до точки 3 (L-9,2 м) по тундре (точки 2-3);

- далее, с изменением направления на северо-запад до точки 4 (L-8,9 м) по тундре (точки 3-4);

- далее, с изменением направления на северо-восток до точки 1 (L-8,9 м) по тундре (точки 4-1).

Участок 2:

- с северо-запада на юго-восток, от точки 1 до точки 2 (L-8,8 м) по поверхности тундры (точки 1-2);

- далее, с изменением направления на юго-запад до точки 3 (L-9,1 м) по тундре (точки 2-3);

- далее, с изменением направления на северо-запад до точки 4 (L-9 м) по тундре (точки 3-4);

- далее, с изменением направления на северо-восток до точки 1 (L-8,7 м) по тундре (точки 4-1).

Территория объекта культурного наследия расположена на землях не разграниченной государственной собственности в границах кадастрового квартала 87:04:010003.

Общая площадь территории: 158 м² (0,016 га).


2.3. Координаты характерных (поворотных) точек границы территории выявленного объекта культурного (археологического) наследия «Кластоформы, фигурные каменные кладки Русская кошка-2»:

Обозначение (номер) характерной точки	Участки	Координаты характерных точек во Всемирной геодезической системе координат (WGS-84)		Координаты характерных точек в местной системе координат (МСК-87)	
		Северной широты	Восточной долготы	X	Y
1.	участок 1 (кластоформа 1)	64 34'9,34"	178 33'49,16"	960920,89	6600928,66
2.		64 34'9,14"	178 33'49,62"	960915,15	6600935,13
3.		64 34'8,93"	178 33'49,14"	960908,17	6600929,20
4.		64 34'8,20"	178 33'44,84"	960914,35	6600922,65
1.	участок 2 (кластоформа 2)	64 34'7,98"	178 33'45,28"	960888,50	6600879,21
2.		64 34'9,14"	178 33'48,68"	960882,66	6600885,58
3.		64 34'8,40"	178 33'45,30"	960875,47	6600879,81
4.		64 34'8,20"	178 33'45,75"	960881,88	6600873,53

3. Границы территории выявленного объекта культурного (археологического) наследия «Поселение Русская кошка-4»



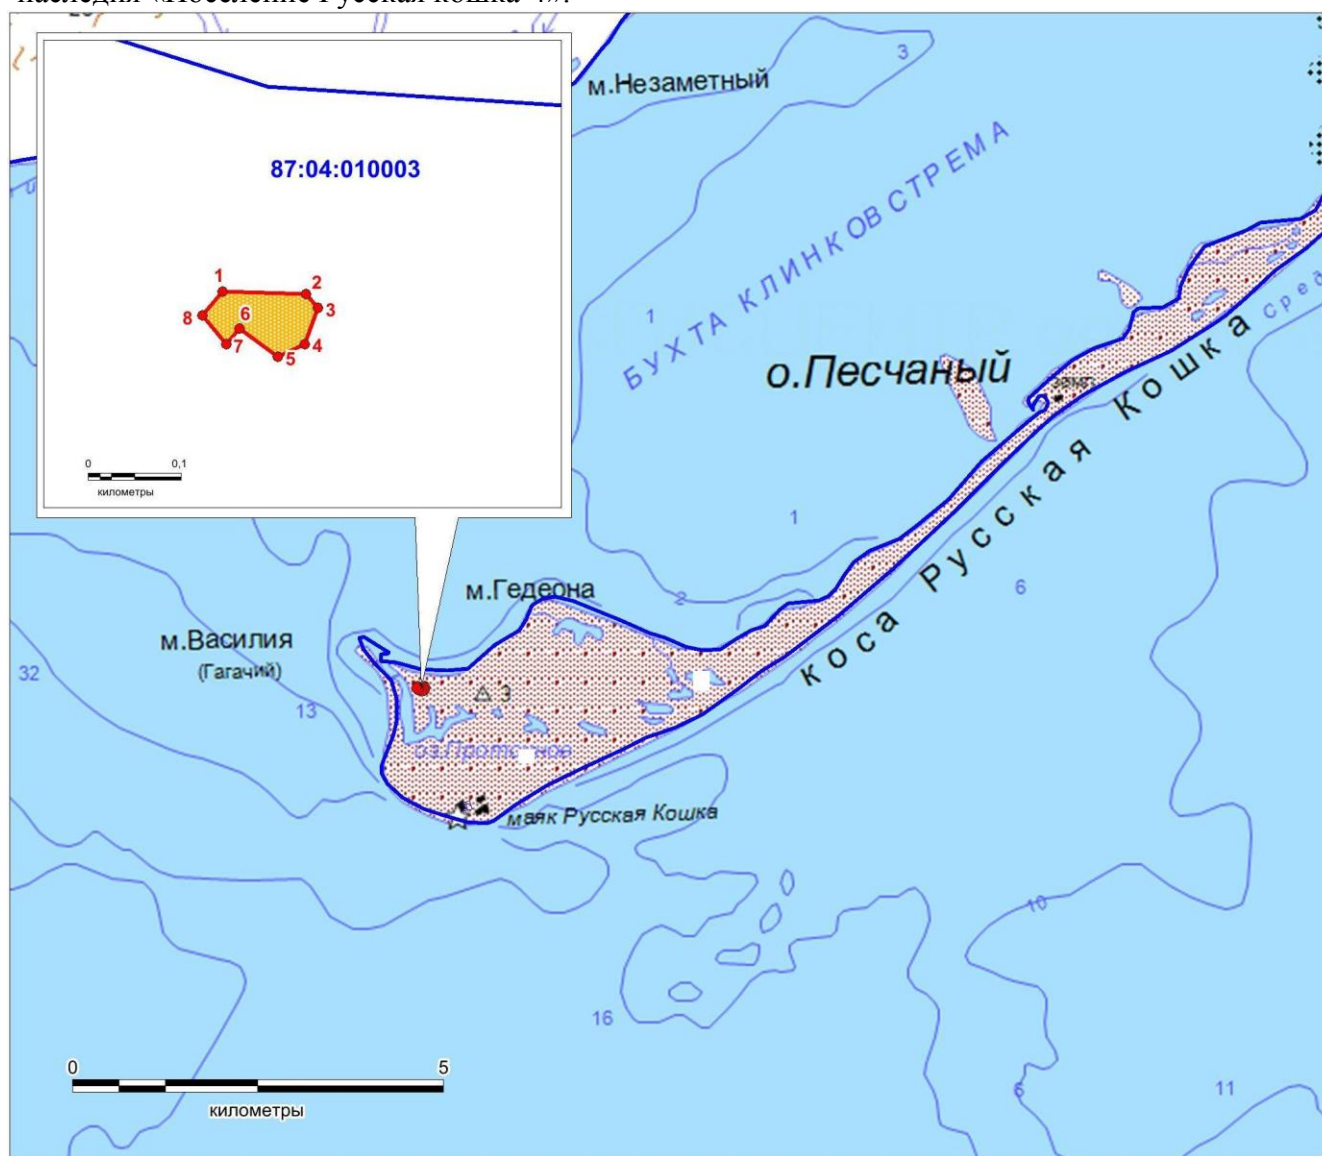


Памятник археологии, выявленный объект культурного наследия «Поселение Русская кошка-4», адрес (местонахождение): Чукотский автономный округ, Анадырский район, коса Русская кошка, геометрический центр памятника, обозначенный условной точкой с географической координатой N 64°34'38,64" E 178°32'00,1" расположен в 1,8 км к северо-западу от маяка «Русская кошка» с координатой N 64°33'42,57" E 178°32'36,15" и в 0,9 км к западу от тригонопункта с отметкой 3 и координатой N 64°34'35,9" E 178°33'04,52".

3.1. Схема границы территории выявленного объекта культурного (археологического) наследия «Поселение Русская кошка-4»:



Масштаб 1 : 100 000

Условные обозначения:

-  - границы территории объекта культурного наследия
-  - объект культурного наследия
-  - обозначение поворотных точек
-  - границы кадастровых кварталов
-  - границы земельных участков, состоящих на ГКУ

3.2. Описание границы территории выявленного объекта культурного (археологического) наследия «Поселение Русская кошка-4»:

Граница территории объекта культурного наследия на поверхности не фиксируется и представлена прямыми линиями, проведенными между угловыми точками:

- с запада на восток, от точки 1 до точки 2 (L-90,4 м) по поверхности морской береговой намывной террасы (точки 1-2);
- далее, с изменением направления на юго-восток до точки 3 (L-19,6 м) по поверхности морской береговой намывной террасы (точки 2-3);
- далее, с изменением направления на юго-запад до точки 4 (L-41,3 м) по поверхности морской береговой намывной террасы (точки 3-4);
- далее, с изменением направления на юго-запад до точки 5 (L-32,1 м) по поверхности морской береговой намывной террасы (точки 4-5);
- далее, с изменением направления на северо-запад до точки 6 (L-51,5 м) по кромке морской береговой намывной террасы (точки 5-6);
- далее, с изменением направления на юго-запад до точки 7 (L-21,9 м) по кромке морской береговой намывной террасы (точки 6-7);
- далее, с изменением направления на северо-запад до точки 8 (L-40,5 м) по кромке морской береговой намывной террасы (точки 7-8);
- далее, с изменением направления на северо-восток до точки 1 (L-33,7 м) по поверхности морской береговой намывной террасы (точки 8-1).

Территория объекта культурного наследия расположена на землях не разграниченной государственной собственности в границах кадастрового квартала 87:04:010003.

Общая площадь территории: 5909 м² (0,591 га).


3.3. Координаты характерных (поворотных) точек границы территории выявленного объекта культурного (археологического) наследия «Поселение Русская кошка-4»:

Обозначение (номер) характерной точки	Координаты характерных точек во Всемирной геодезической системе координат (WGS-84)		Координаты характерных точек в местной системе координат (МСК-87)	
	Северной широты	Восточной долготы	X	Y
1.	64 34'40,45"	178 31'59,16"	961788,18	6599404,35
2.	64 34'40,36"	178 32'05,95"	961791,23	6599494,77
3.	64 34'39,87"	178 32'06,90"	961776,90	6599508,38
4.	64 34'38,62"	178 32'05,84"	961737,26	6599496,80
5.	64 34'38,18"	178 32'03,65"	961721,80	6599468,54
6.	64 34'39,15"	178 32'00,50"	961749,16	6599424,75
7.	64 34'38,61"	178 31'59,44"	961731,55	6599411,75
8.	64 34'39,62"	178 31'57,52"	961761,06	6599384,19

4. Границы территории выявленного объекта культурного (археологического) наследия «Поселение Тонкий-1»



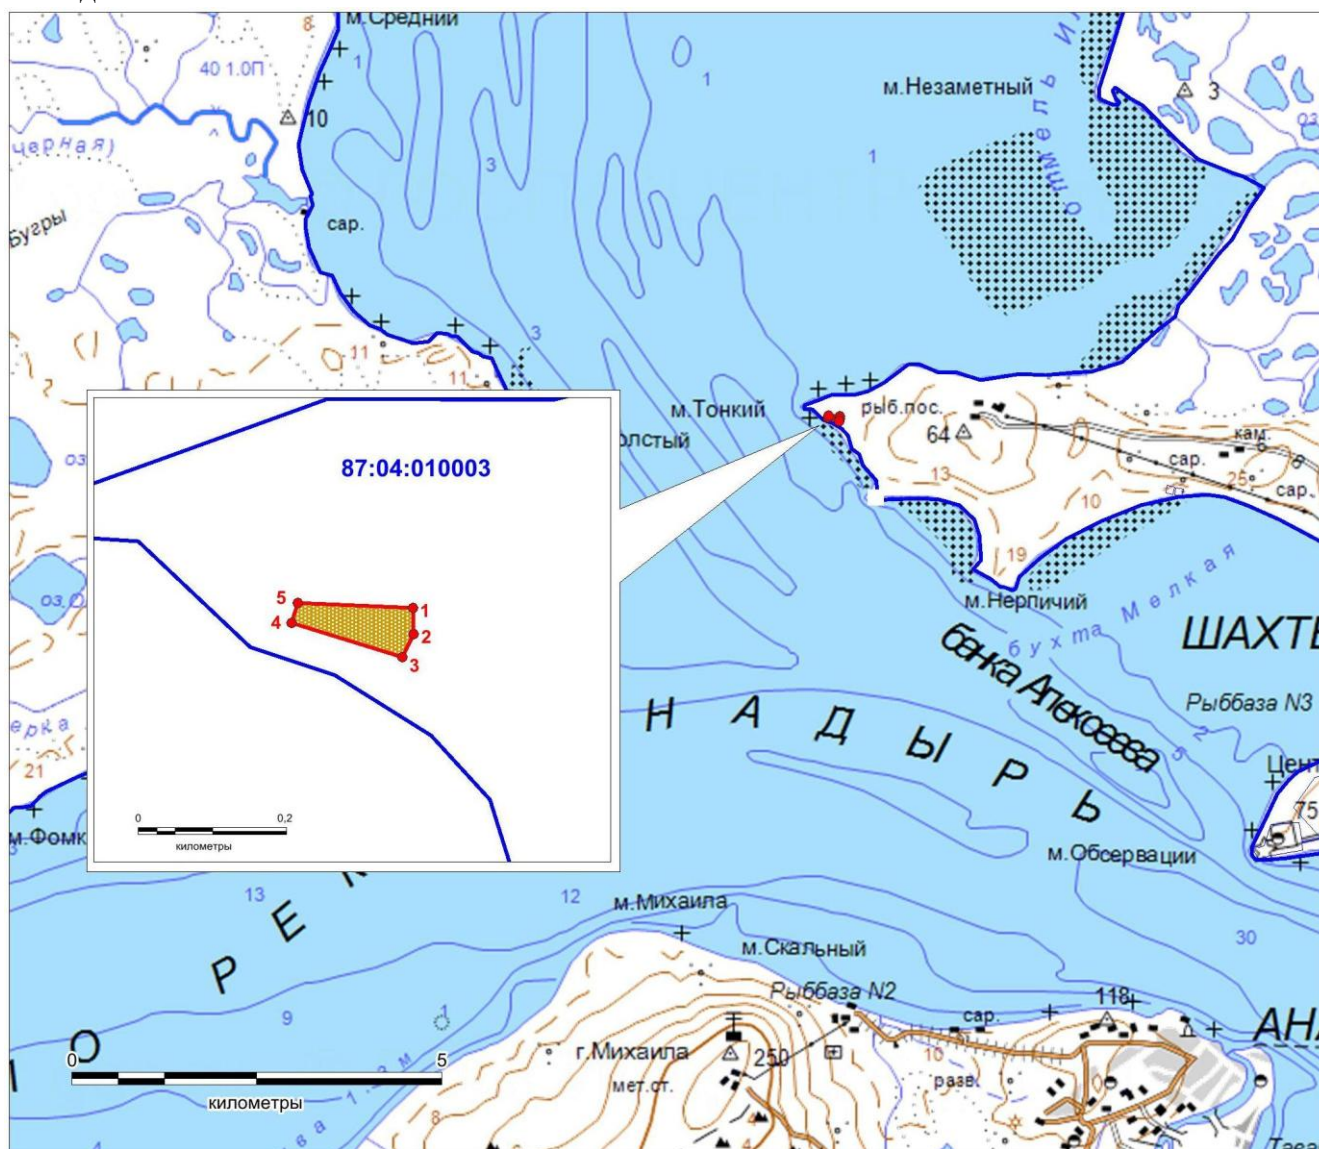


Памятник археологии, выявленный объект культурного наследия «Поселение Тонкий-1», адрес (местонахождение): Чукотский автономный округ, Анадырский район, мыс Тонкий, геометрический центр памятника, обозначенный условной точкой с географической координатой N 64°48'49,53" E 177°24'46,62" расположен в 1,8 км к западу от тригонопункта с отметкой 64 и координатой N 64°48'47,93" E 177°27'02,85", и в 14,6 км к северо-западу от северо-западного въезда в пос. Угольные Копи с координатой N 64°45'49,26" E 177°41'52,74".

4.1. Схема границы территории выявленного объекта культурного (археологического) наследия «Поселение Тонкий-1»:



Масштаб 1 : 100 000

Условные обозначения:

-  - границы территории объекта культурного наследия
-  - объект культурного наследия
-  - обозначение поворотных точек
-  - границы кадастровых кварталов
-  - границы земельных участков, состоящих на ГКУ

4.2. Описание границы территории выявленного объекта культурного (археологического) наследия «Поселение Тонкий-1»:

Граница территории объекта культурного наследия на поверхности не фиксируется и представлена прямыми линиями, проведенными между угловыми точками:

- с севера на юг, от точки 1 до точки 2 (L-35,3 м) по склону морской береговой намывной террасы (точки 1-2);
- далее, с изменением направления на юго-запад до точки 3 (L-34,9 м) по склону морской береговой намывной террасы (точки 2-3);
- далее, с изменением направления на запад до точки 4 (L-157,6 м) по склону морской береговой намывной террасы (точки 3-4);
- далее, с изменением направления на север до точки 5 (L-28,4 м) по склону морской береговой намывной террасы (точки 4-5);
- далее, с изменением направления на восток до точки 1 (L-155,6 м) по склону морской береговой намывной террасы (точки 5-1).

Территория объекта культурного наследия расположена на землях не разграниченной государственной собственности в границах кадастрового квартала 87:04:010003.

Общая площадь территории: 7777 м² (0,778 га).


4.3. Координаты характерных (поворотных) точек границы территории выявленного объекта культурного (археологического) наследия «Поселение Тонкий-1»:

Обозначение (номер) характерной точки	Координаты характерных точек во Всемирной геодезической системе координат (WGS-84)		Координаты характерных точек в местной системе координат (МСК-87)	
	Северной широты	Восточной долготы	X	Y
1.	64 48'50,96"	177 24'54,74"	985129,43	6544668,48
2.	64 48'49,82"	177 24'54,86"	985094,19	6544671,70
3.	64 48'48,81"	177 24'53,67"	985062,15	6544657,45
4.	64 48'50,32"	177 24'42,26"	985101,90	6544504,85
5.	64 48'51,19"	177 24'42,96"	985129,17	6544512,80

5. Границы территории выявленного объекта культурного (археологического) наследия «Поселение Тихая-1»



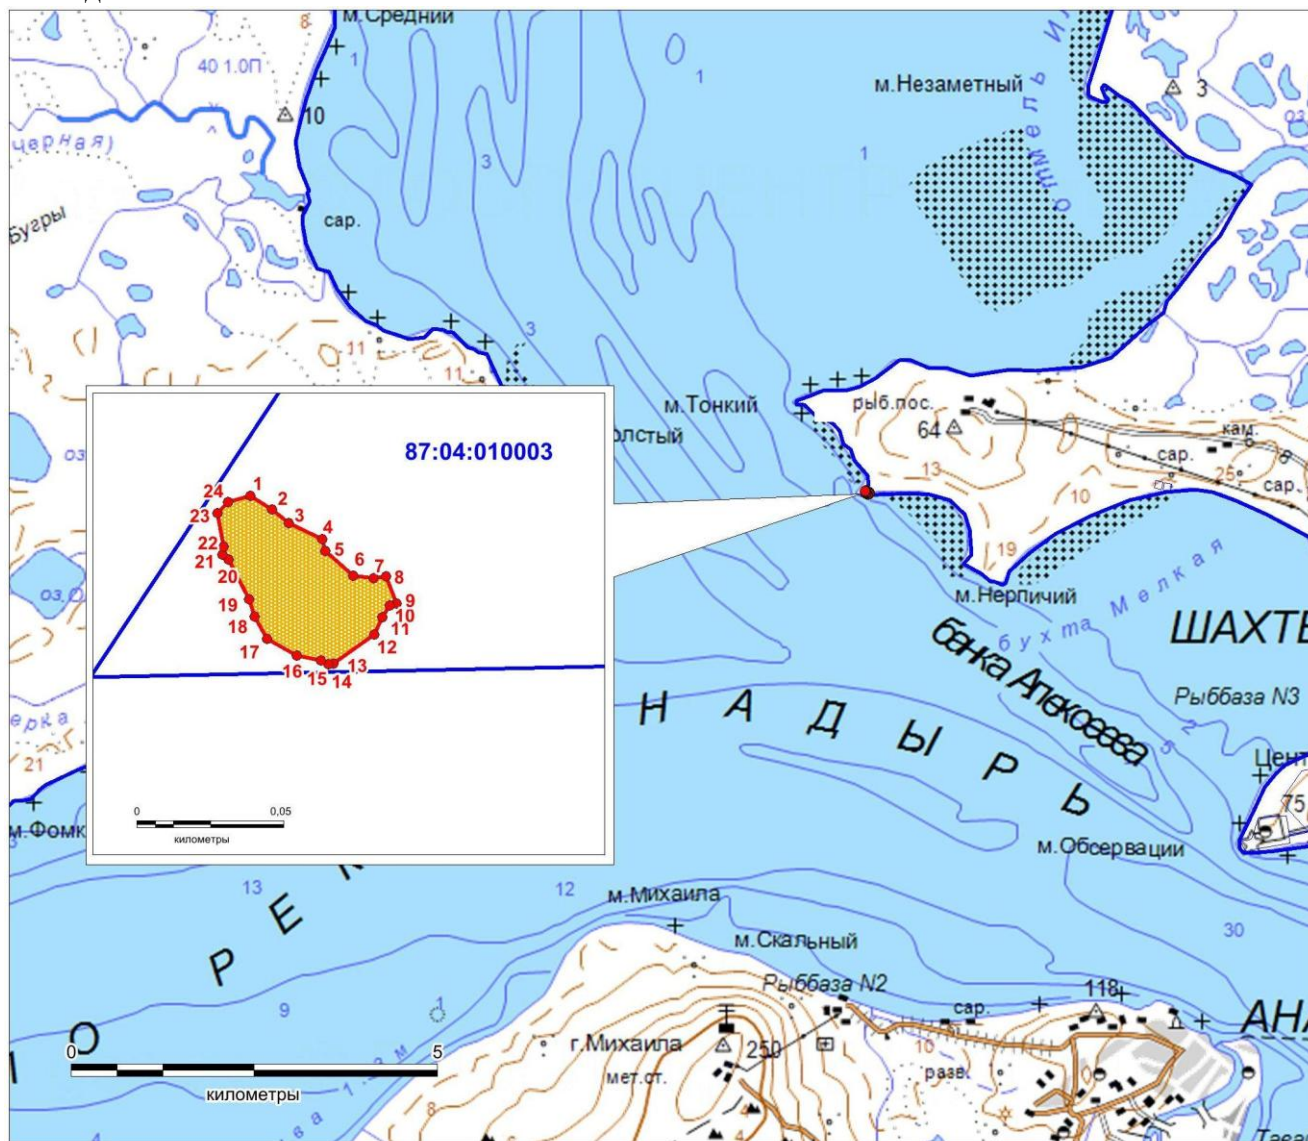

Памятник археологии, выявленный объект культурного наследия «Поселение Тихая-1», адрес (местонахождение): Чукотский автономный округ, Анадырский район, мыс Тонкий, геометрический центр памятника, обозначенный условной точкой с географической координатой $N\ 64^{\circ}48'14,27''$ $E\ 177^{\circ}25'28,87''$ расположен в 1,6 км к юго-западу от тригонопункта с отметкой 64 и координатой $N\ 64^{\circ}48'47,93''$ $E\ 177^{\circ}27'02,85''$, и в 13,7 км к северо-западу от северо-западного въезда в пос. Угольные Копи с координатой $N\ 64^{\circ}45'49,26''$ $E\ 177^{\circ}41'52,74''$.

5.1. Схема границы территории выявленного объекта культурного (археологического) наследия «Поселение Тихая-1»:



Масштаб 1 : 100 000

Условные обозначения:

-  - границы территории объекта культурного наследия
-  - объект культурного наследия
-  - обозначение поворотных точек
-  - границы кадастровых кварталов
-  - границы земельных участков, состоящих на ГКУ

5.2. Описание границы территории выявленного объекта культурного (археологического) наследия «Поселение Тихая-1»:

Граница территории объекта культурного наследия на поверхности не фиксируется и представлена прямыми линиями, проведенными между угловыми точками:

- с северо-запада на юго-восток, от точки 1 до точки 2 (L-8,7 м) по кромке берегового обрыва (точки 1-2);
- далее, без изменения направления на юго-восток до точки 3 (L-7,5 м) по кромке берегового обрыва (точки 2-3);
- далее, без изменения направления на юго-восток до точки 4 (L-12,8 м) по кромке берегового обрыва (точки 3-4);
- далее, с изменением направления на юг до точки 5 (L-4,1 м) по кромке берегового обрыва (точки 4-5);
- далее, с изменением направления на юго-восток до точки 6 (L-12,6 м) по кромке берегового обрыва (точки 5-6);
- далее, с изменением направления на восток до точки 7 (L-7,1 м) по кромке берегового обрыва (точки 6-7);
- далее, без изменения направления на восток до точки 8 (L-4,3 м) по кромке берегового обрыва (точки 7-8);
- далее, с изменением направления на юго-восток до точки 9 (L-9,9 м) по поверхности мыса (точки 8-9);
- далее, с изменением направления на запад до точки 10 (L-2,4 м) по кромке берегового обрыва (точки 9-10);
- далее, с изменением направления на юго-запад до точки 11 (L-4,8 м) по кромке берегового обрыва (точки 10-11);
- далее, без изменения направления на юго-запад до точки 12 (L-6,2 м) по кромке берегового обрыва (точки 11-12);
- далее, без изменения направления на юго-запад до точки 13 (L-17,3 м) по кромке берегового обрыва (точки 12-13);
- далее, с изменением направления на запад до точки 14 (L-1,9 м) по кромке берегового обрыва (точки 13-14);
- далее, с изменением направления на северо-запад до точки 15 (L-2,8 м) по кромке берегового обрыва (точки 14-15);
- далее, с изменением направления на запад до точки 16 (L-8,6 м) по кромке берегового обрыва (точки 15-16);
- далее, без изменения направления на запад до точки 17 (L-11,4 м) по кромке берегового обрыва (точки 16-17);
- далее, с изменением направления на северо-запад до точки 18 (L-8,9 м) по кромке берегового обрыва (точки 17-18);
- далее, без изменения направления на северо-запад до точки 19 (L-6,2 м) по кромке берегового обрыва (точки 18-19);
- далее, без изменения направления на северо-запад до точки 20 (L-15,2 м) по кромке берегового обрыва (точки 19-20);
- далее, без изменения направления на северо-запад до точки 21 (L-2,6 м) по кромке берегового обрыва (точки 20-21);
- далее, с изменением направления на север до точки 22 (L-3 м) по кромке берегового обрыва (точки 21-22);
- далее, без изменения направления на север до точки 23 (L-11,5 м) по кромке берегового обрыва (точки 22-23);
- далее, с изменением направления на северо-восток до точки 24 (L-5,2 м) по кромке берегового обрыва (точки 23-24);
- далее, без изменения направления на северо-восток до точки 1 (L-8 м) по кромке берегового обрыва (точки 24-1).

Территория объекта культурного наследия расположена на землях не разграниченной государственной собственности в границах кадастрового квартала 87:04:010003.

Общая площадь территории: 1914 м² (0,191 га).


5.3. Координаты характерных (поворотных) точек границы территории выявленного объекта культурного (археологического) наследия «Поселение Тихая-1»:

Обозначение (номер) характерной точки	Координаты характерных точек во Всемирной геодезической системе координат (WGS-84)		Координаты характерных точек в местной системе координат (МСК-87)	
	Северной широты	Восточной долготы	X	Y
1.	64 48'16,05"	177 25'29,74"	984070,79	6545180,70
2.	64 48'15,90"	177 25'30,30"	984066,58	6545188,28
3.	64 48'15,75"	177 25'30,73"	984062,17	6545194,19
4.	64 48'15,57"	177 25'31,61"	984057,13	6545206,03
5.	64 48'15,44"	177 25'31,69"	984053,18	6545207,26
6.	64 48'15,17"	177 25'32,41"	984045,27	6545217,17
7.	64 48'15,14"	177 25'32,94"	984044,71	6545224,24
8.	64 48'15,16"	177 25'33,26"	984045,46	6545228,43
9.	64 48'14,86"	177 25'33,54"	984036,38	6545232,52
10.	64 48'14,84"	177 25'33,36"	984035,61	6545230,17
11.	64 48'14,71"	177 25'33,16"	984031,47	6545227,76
12.	64 48'14,52"	177 25'32,96"	984025,44	6545225,37
13.	64 48'14,20"	177 25'31,90"	984014,88	6545211,88
14.	64 48'14,19"	177 25'31,76"	984014,57	6545210,03
15.	64 48'14,23"	177 25'31,57"	984015,67	6545207,47
16.	64 48'14,29"	177 25'30,94"	984017,07	6545199,07
17.	64 48'14,47"	177 25'30,18"	984022,16	6545188,80
18.	64 48'14,72"	177 25'29,85"	984029,75	6545184,07
19.	64 48'14,91"	177 25'29,71"	984035,58	6545181,91
20.	64 48'15,35"	177 25'29,18"	984048,83	6545174,31
21.	64 48'15,40"	177 25'29,02"	984050,29	6545172,14
22.	64 48'15,49"	177 25'29,05"	984053,09	6545172,41
23.	64 48'15,86"	177 25'28,89"	984064,48	6545169,77
24.	64 48'15,98"	177 25'29,16"	984068,32	6545173,16

6. Границы территории выявленного объекта культурного (археологического) наследия «Поселение Гека-1»



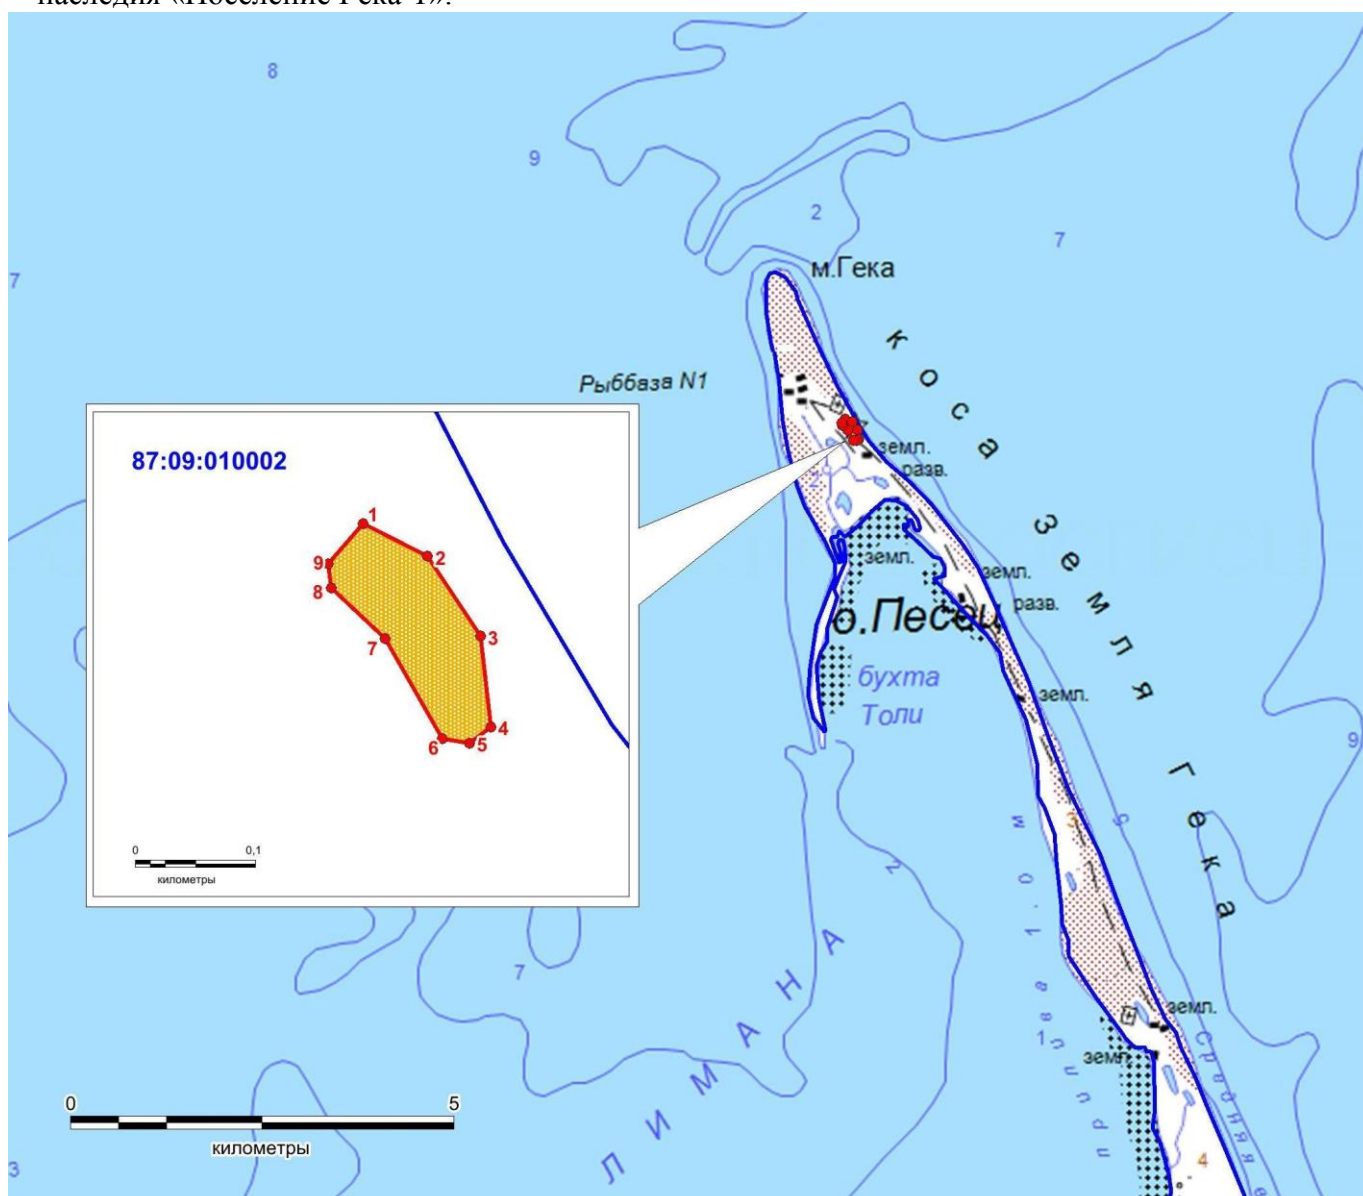


Памятник археологии, выявленный объект культурного наследия «Поселение Гека-1», адрес (местонахождение): Чукотский автономный округ, Анадырский район, коса Гека, геометрический центр памятника, обозначенный условной точкой с географической координатой N 64°24'53,9" E 178°15'01,7" расположен в 13,8 км к северо-востоку от тригонопункта с отметкой 28 и координатой N 64°17'43,1" E 178°19'24,4" и в 20,9 км к северу от тригонопункта с отметкой 15 и координатой N 64°13'46,5" E 178°10'56,5".

6.1. Схема границы территории выявленного объекта культурного (археологического) наследия «Поселение Гека-1»:



Масштаб 1 : 100 000

Условные обозначения:

-  - границы территории объекта культурного наследия
-  - объект культурного наследия
-  - обозначение поворотных точек
-  - границы кадастровых кварталов
-  - границы земельных участков, состоящих на ГКУ

6.2. Описание границы территории выявленного объекта культурного (археологического) наследия «Поселение Гека-1»:

Граница территории объекта культурного наследия на поверхности не фиксируется и представлена прямыми линиями, проведенными между угловыми точками:

- с северо-запада на юго-восток, от точки 1 до точки 2 (L-94,8 м) по поверхности морской береговой намывной террасы (точки 1-2);
- далее, без изменения направления на юго-восток до точки 3 (L-125,3 м) по кромке морской береговой намывной террасы (точки 2-3);
- далее, с изменением направления на юг до точки 4 (L-119,1 м) по поверхности морской береговой намывной террасы (точки 3-4);
- далее, с изменением направления на юго-запад до точки 5 (L-34,7 м) по кромке незначительного понижения на поверхности морской береговой намывной террасы (точки 4-5);
- далее, с изменением направления на запад до точки 6 (L-36,0 м) по поверхности морской береговой намывной террасы (точки 5-6);
- далее, с изменением направления на северо-запад до точки 7 (L-150,9 м) по поверхности морской береговой намывной террасы (точки 6-7);
- далее, с изменением направления на северо-запад до точки 8 (L-97,1 м) по поверхности морской береговой намывной террасы (точки 7-8);
- далее, с изменением направления на север до точки 9 (L-31,2 м) по поверхности морской береговой намывной террасы (точки 8-9);
- далее, с изменением направления на северо-восток до точки 1 (L-69,5 м) по поверхности морской береговой намывной террасы (точки 9-1).

Территория объекта культурного наследия расположена на землях не разграниченной государственной собственности в границах кадастрового квартала 87:09:010002.

Общая площадь территории: 30 032 м² (3,003га).


6.3. Координаты характерных (поворотных) точек границы территории выявленного объекта культурного (археологического) наследия «Поселение Гека-1»:

Обозначение (номер) характерной точки	Координаты характерных точек во Всемирной геодезической системе координат (WGS-84)		Координаты характерных точек в местной системе координат (МСК-87)	
	Северной широты	Восточной долготы	X	Y
1.	64°24'59,07"	178°14'58,06"	942964,35	6578910,66
2.	64°24'57,70"	178°15'04,39"	942927,12	6578997,82
3.	64°24'54,33"	178°15'09,56"	942827,06	6579073,23
4.	64°24'50,51"	178°15'10,57"	942709,73	6579093,80
5.	64°24'49,84"	178°15'08,50"	942687,28	6579067,37
6.	64°24'50,01"	178°15'05,84"	942690,48	6579031,47
7.	64°24'54,24"	178°15'00,26"	942816,82	6578949,00
8.	64°24'56,38"	178°14'54,95"	942878,70	6578874,05
9.	64°24'57,38"	178°14'54,67"	942909,43	6578868,43

7. Границы территории выявленного объекта культурного (археологического) наследия «Поселение Гека-2»



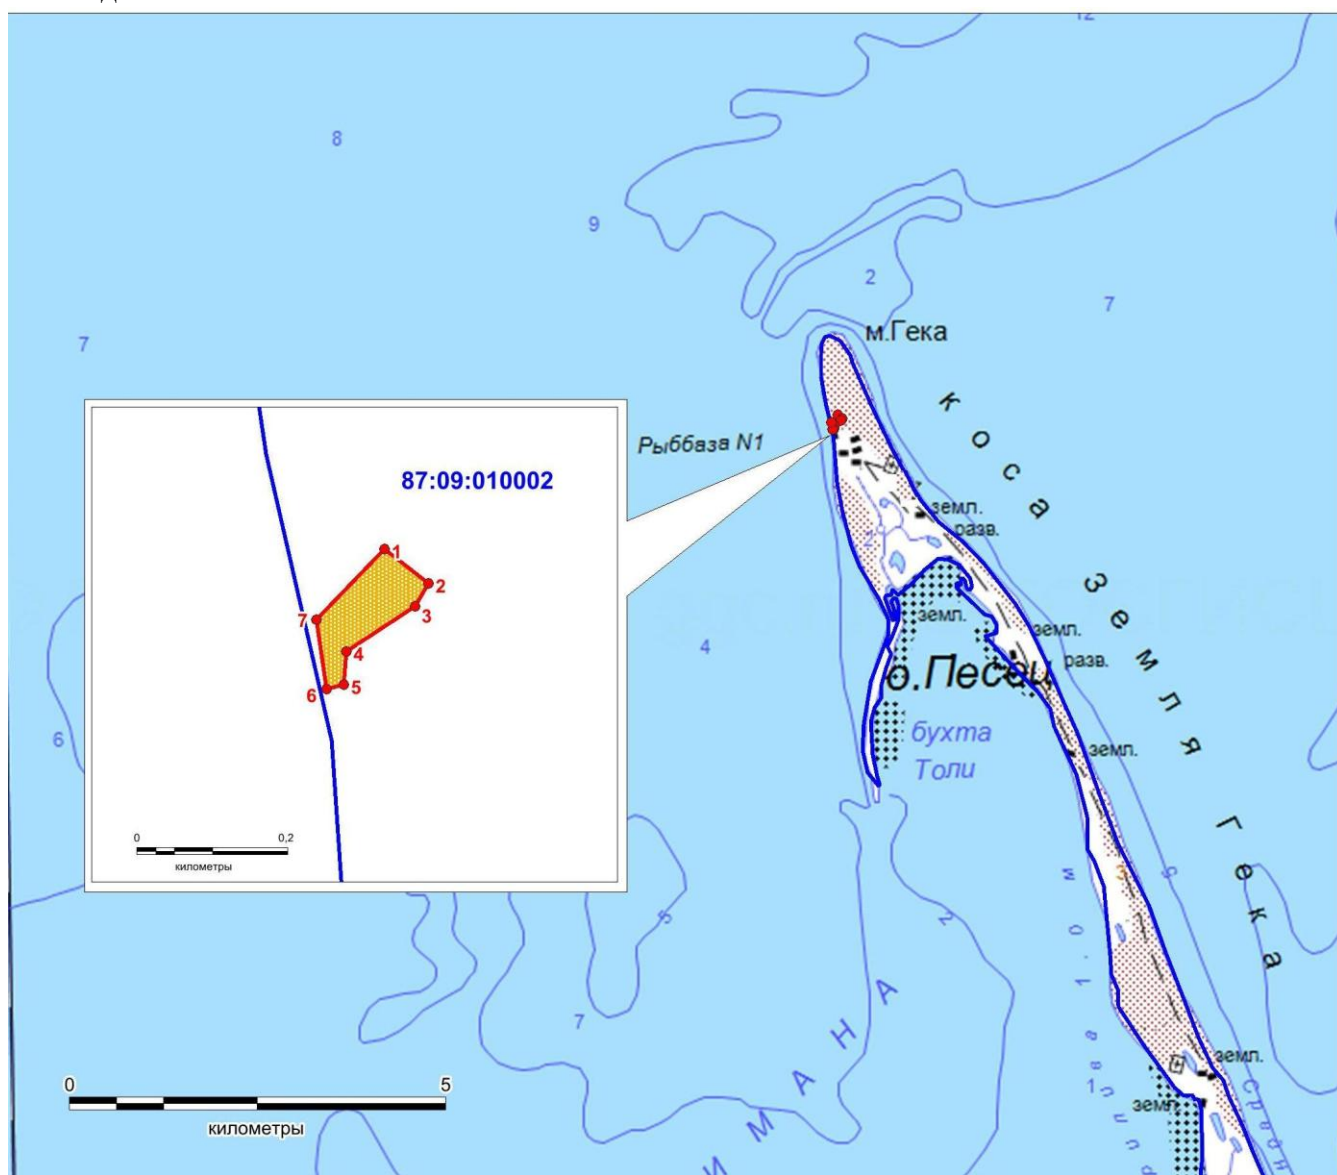


Памятник археологии, выявленный объект культурного наследия «Поселение Гека-2», адрес (местонахождение): Чукотский автономный округ, Анадырский район, коса Гека, геометрический центр памятника, обозначенный условной точкой с географической координатой N 64°25'23,96" E 178°13'54,83" расположен в 1,3 км к северо-западу от маяка с координатой N 64°24'55,76" E 178°15'07,72" и в 14,9 км к северо-западу от тригонопункта с отметкой 28 и координатой N 64°17'43,1" E 178°19'24,4".

7.1. Схема границы территории выявленного объекта культурного (археологического) наследия «Поселение Гека-2»:



Масштаб 1 : 100 000

Условные обозначения:

-  - границы территории объекта культурного наследия
-  - объект культурного наследия
-  - обозначение поворотных точек
-  - границы кадастровых кварталов
-  - границы земельных участков, состоящих на ГКУ

7.2. Описание границы территории выявленного объекта культурного (археологического) наследия «Поселение Гека-2»:

Граница территории объекта культурного наследия на поверхности не фиксируется и представлена прямыми линиями, проведенными между угловыми точками:

- с северо-запада на юго-восток, от точки 1 до точки 2 (L-73,9 м) по поверхности морской береговой намывной террасы (точки 1-2);

- далее, с изменением направления на юго-запад до точки 3 (L-35,2 м) по незначительному понижению на поверхности морской береговой намывной террасы (точки 2-3);

- далее, без изменения направления на юго-запад до точки 4 (L-109,7 м) по незначительному понижению на поверхности морской береговой намывной террасы (точки 3-4);

- далее, с изменением направления на юг до точки 5 (L-44 м) по поверхности морской береговой намывной террасы (точки 4-5);

- далее, с изменением направления на юго-запад до точки 6 (L-23,2 м) по поверхности морской береговой намывной террасы (точки 5-6);

- далее, с изменением направления на северо-запад до точки 7 (L-93,6 м) по кромке морской береговой намывной террасы (точки 6-7);

- далее, с изменением направления на северо-восток до точки 1 (L-130,5 м) по понижению на поверхности морской береговой намывной террасы (точки 7-1).

Территория объекта культурного наследия расположена на землях не разграниченной государственной собственности в границах кадастрового квартала 87:09:010002.

Общая площадь территории: 11790 м² (1,179 га).

7.3. Координаты характерных (поворотных) точек границы территории выявленного объекта культурного (археологического) наследия «Поселение Гека-2»:

Обозначение (номер) характерной точки	Координаты характерных точек во Всемирной геодезической системе координат (WGS-84)		Координаты характерных точек в местной системе координат (МСК-87)	
	Северной широты	Восточной долготы	X	Y
1.	64°25'27,31"	178°13'58,99"	943790,55	6578068,75
2.	64°25'25,84"	178°14'03,33"	943748,46	6578129,45
3.	64°25'24,86"	178°14'02,01"	943717,13	6578113,65
4.	64°25'22,90"	178°13'55,18"	943651,12	6578025,91
5.	64°25'21,49"	178°13'54,91"	943607,27	6578024,92
6.	64°25'21,29"	178°13'53,24"	943599,81	6578003,00
7.	64°25'24,28"	178°13'52,23"	943691,42	6577983,95